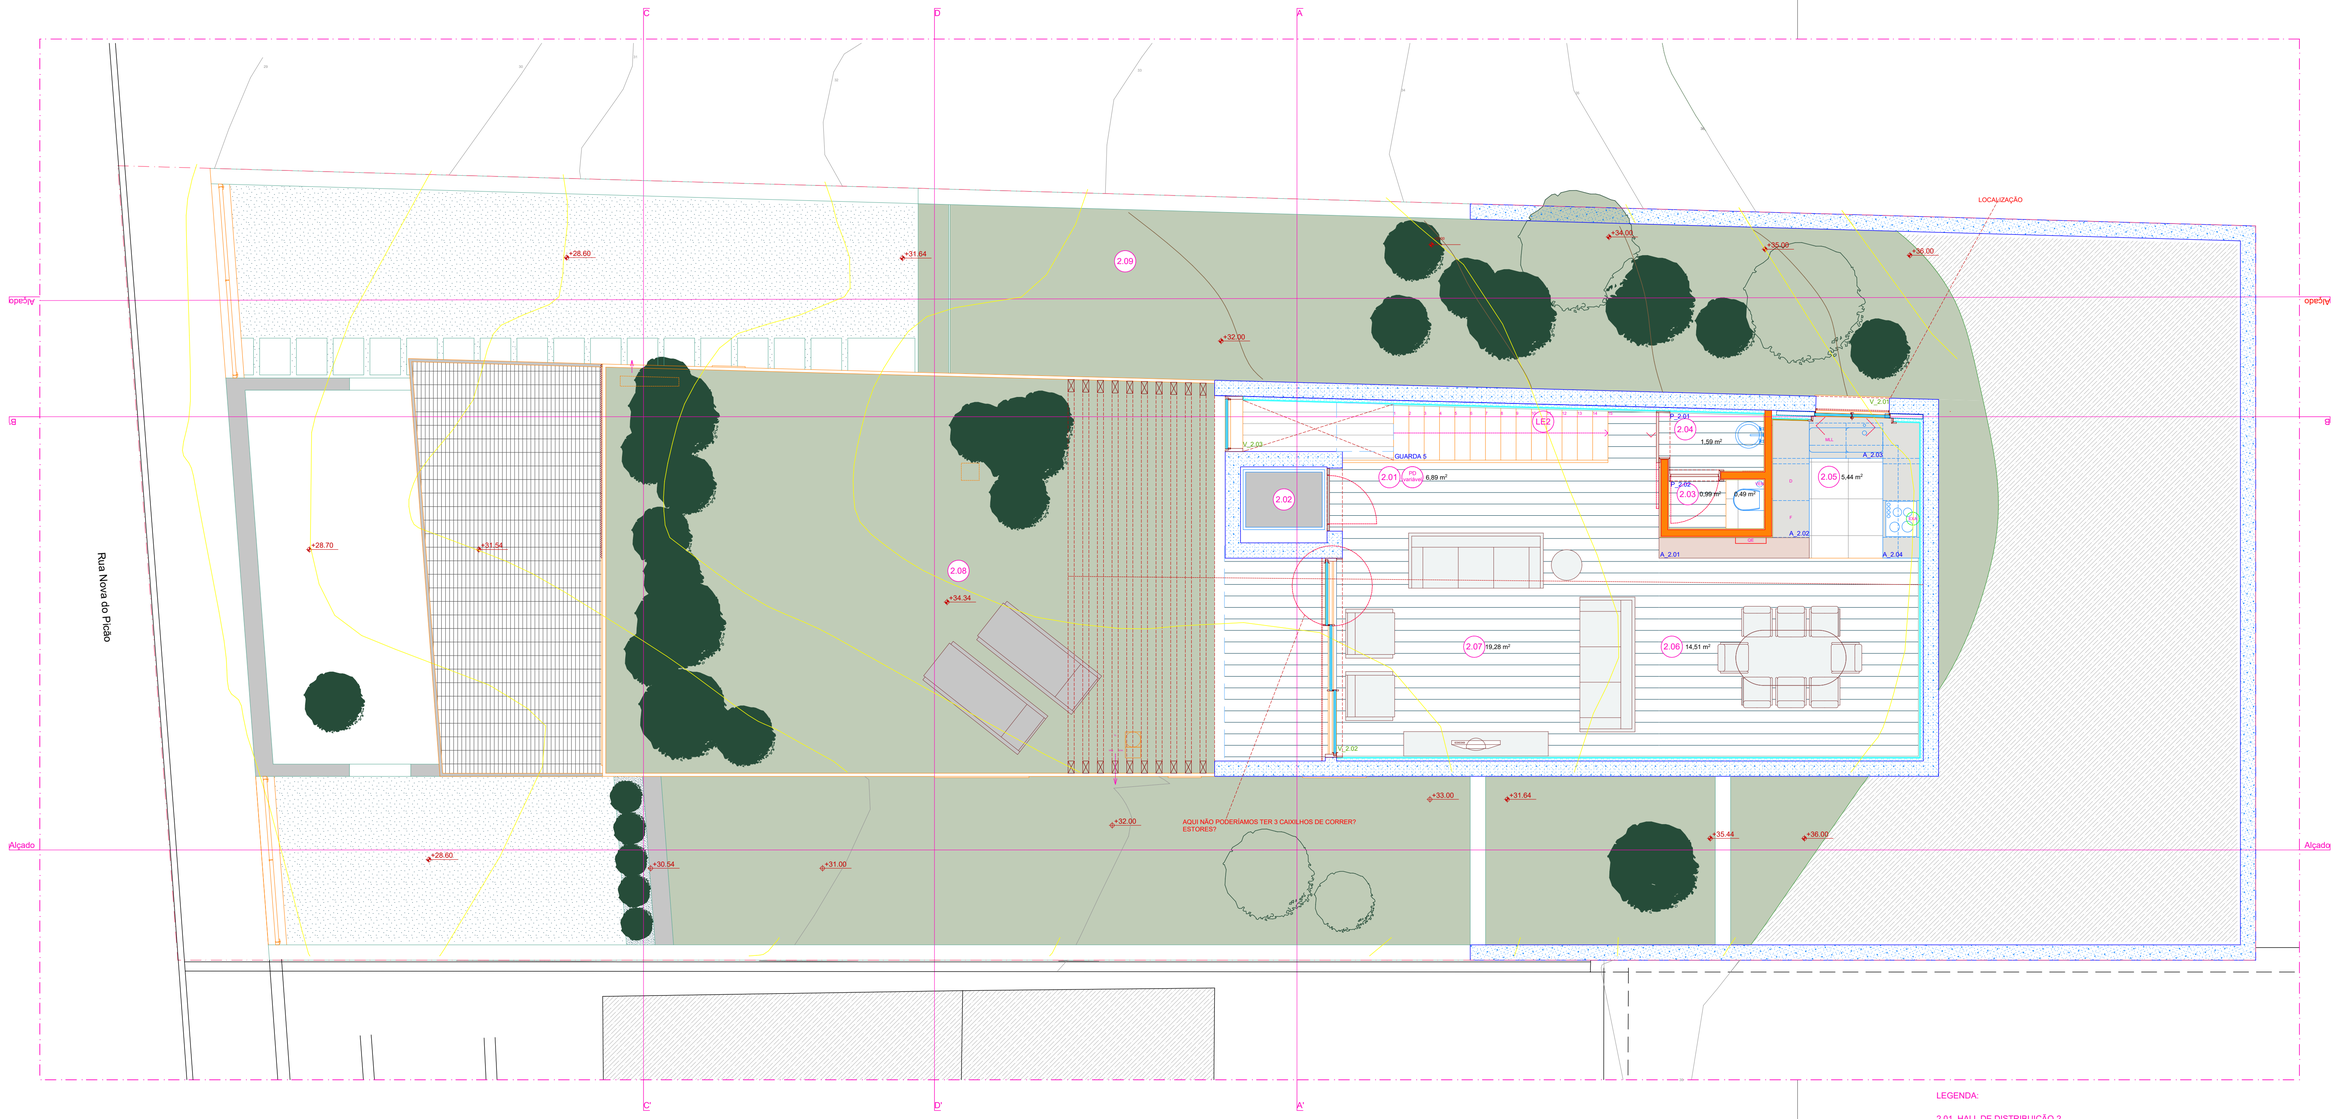

LEGENDA:

2.01_HALL DE DISTRIBUIÇÃO 2
2.02_ELEVADOR
2.03_INSTALAÇÃO SANITÁRIA SOCIAL
2.04_LAVABO
2.05_COZINHA 2
2.06_SALA DE JANTAR 2
2.07_SALA DE ESTAR 3
2.08_TERRAÇO COBERTURA VERDE
2.09_JARDIM

LE2_LANÇO DE ESCADAS 2

PD (x,xxm) PÉ-DIREITO

+00.43 COTA ALTIMÉTRICA
+03.50 COTA ALTIMÉTRICA
0,445 COTA DE PRONTO
LIMITE DO TERRENO

MLL_MÁQUINA DE LAVAR A LOUÇA
MLR_MÁQUINA DE LAVAR A ROUPA
MSR_MÁQUINA DE SECAR A ROUPA
F_FRIGORÍFICO
CAL_CALDEIRA
VEN_VENTILAÇÃO MECÂNICA
EXA_EXAUSTÃO
QE_QUADRO ELÉCTRICO

A CONSTRUIR
A DEMOLIR
A MANTER

REVISÃO	DESCRIÇÃO	DATA

NOTA: TODAS AS COTAS, PLANIMÉTRICAS E ALTIMÉTRICAS, DEVERÃO SER, OBRIGATORIAMENTE, CONFIRMADAS NO LOCAL. QUALQUER DISCREPÂNCIA DEVERÁ SER COMUNICADA AOS PROJECTISTAS

F R A N C A
arquitectura, lda.
RUA DR. MELO LEOTE, 126, SALA A , 4100-341 . PORTO . TELF. 22.6056371 | 22.9364144 . geral@francaarquitectura.com www.francaarquitectura.com

MORADIA NO CANIDELO

CONSTRUÇÃO . RUA NOVA DO PICÃO, S/ N.º . VILA NOVA DE GAIA

PE08

PLANTA DO PISO 3 COM INDICAÇÃO DAS DEMOLIÇÕES

PROJETO DE EXECUÇÃO

N

SUBSTITUI
-

ESC. 1/50

AUTORIA: ARQ.ª ANA DA FRANCA
COLABORAÇÃO: ARQ.ª FRANCISCA MEIRELES, ARQ.ª GABRIELA VASCONCELLOS

PROJECTO 307
PRJ-0157-001

11.MAIO.2026

ESTE DESENHO NÃO PODE SER REPRODUZIDO OU COPIADO NO TODO OU EM PARTE, SEM A AUTORIZAÇÃO EXPRESSA DOS SEUS AUTORES. RESERVADOS TODOS OS DIREITOS PELA LEGISLAÇÃO EM VIGOR. DEC. LEI N.º 63/85 DE 14 DE MARÇO