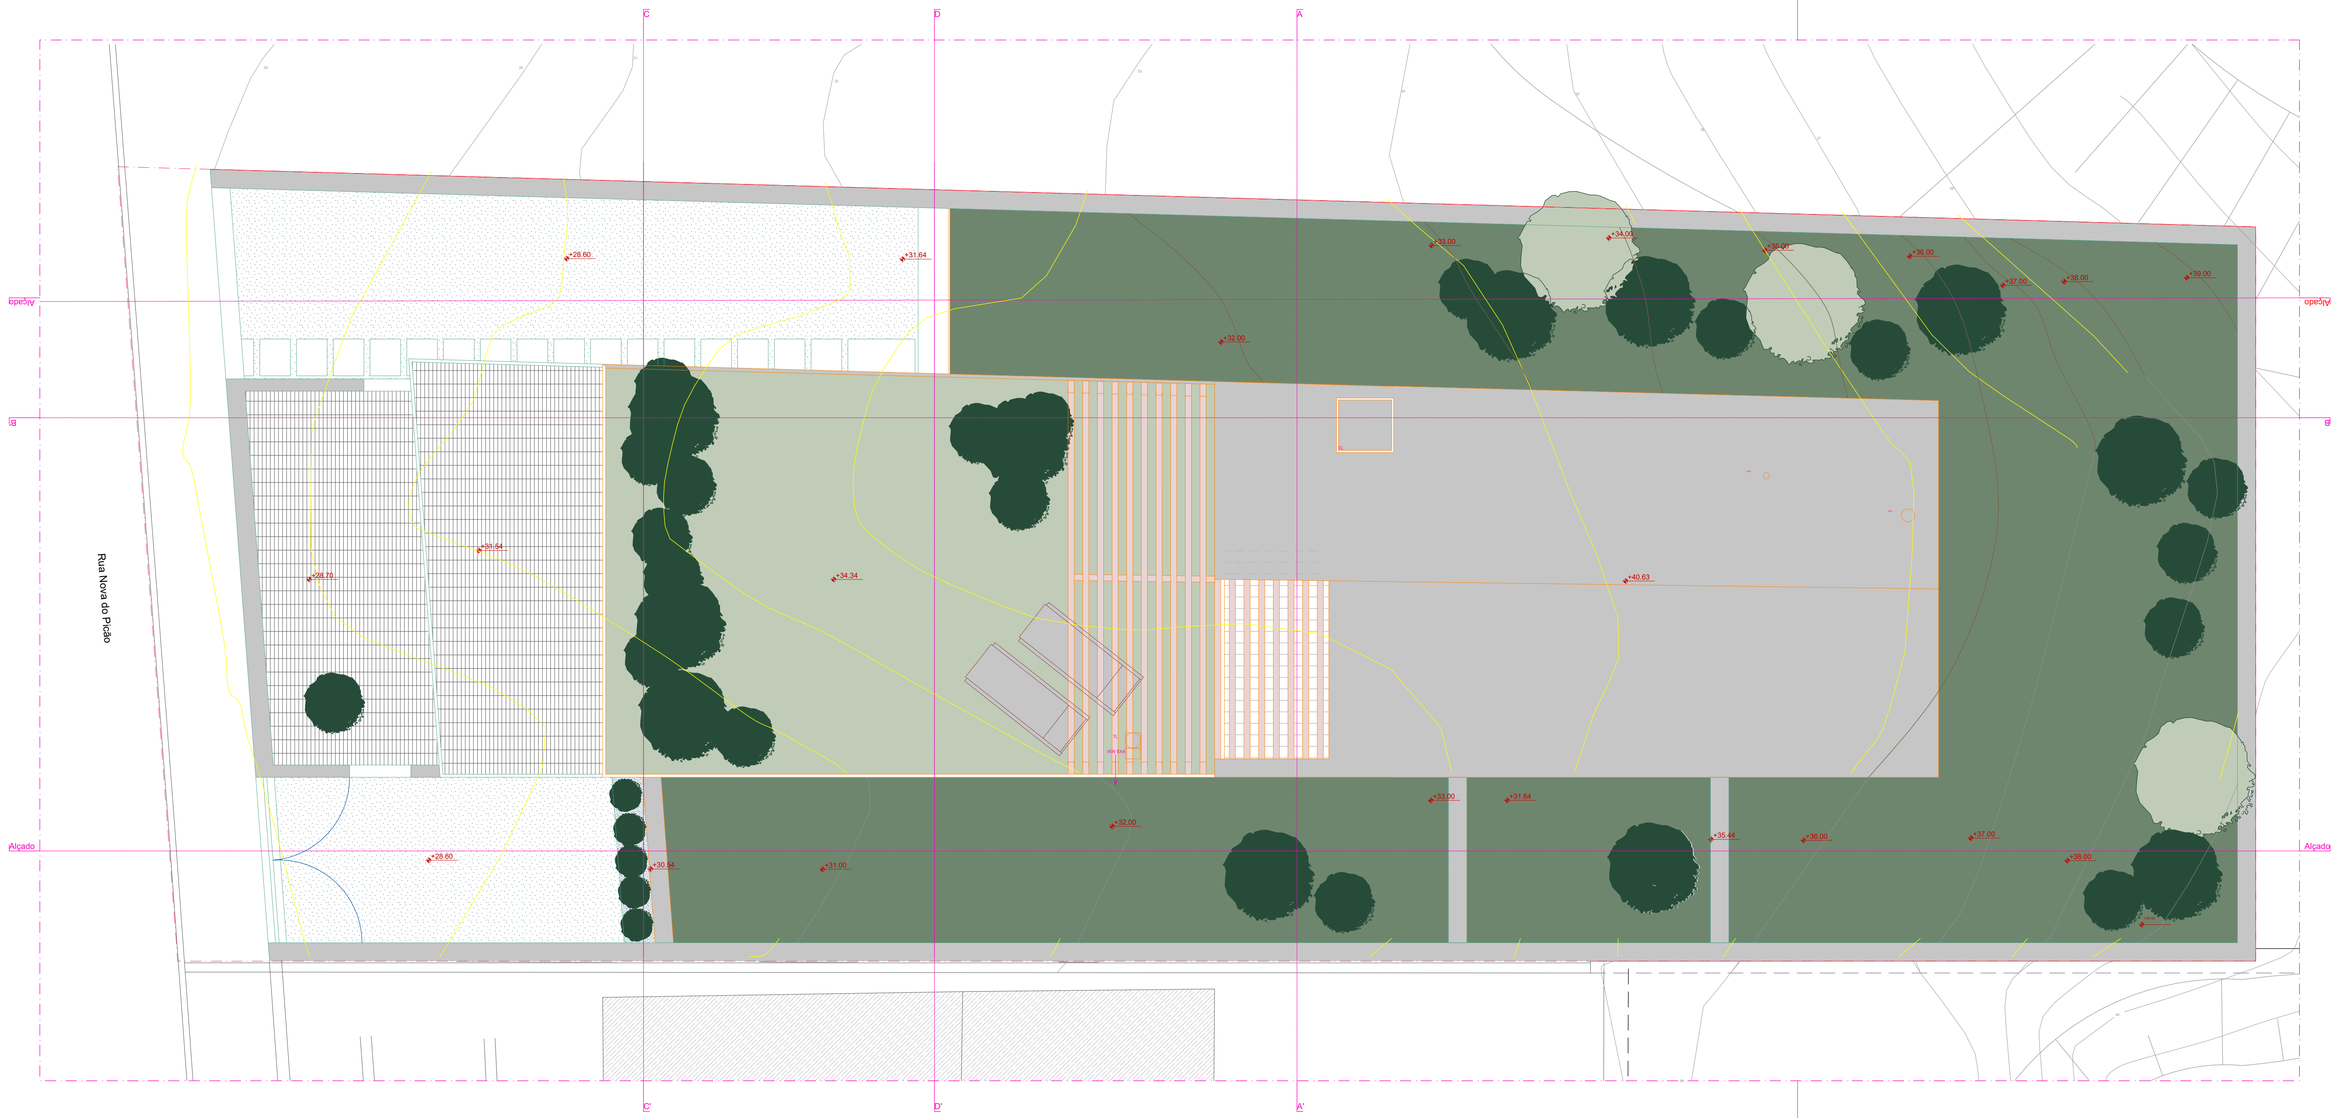

LEGENDA:

PD (P. JUNTO) PÉ-DIREITO

+00.43 COTA ALTIMÉTRICA

+03.50 COTA ALTIMÉTRICA

0,445 COTA DE PRONTO

LIMITE DO TERRENO

A CONSTRUIR

A DEMOLIR

A MANTER

REVISÃO	DESCRIÇÃO	DATA

NOTA: TODAS AS COTAS, PLANIMÉTRICAS E ALTIMÉTRICAS, DEVERÃO SER, OBRIGATORIAMENTE, CONFIRMADAS NO LOCAL. QUALQUER DISCREPÂNCIA DEVERÁ SER COMUNICADA AOS PROJECTISTAS

F R A N C A
arquitectura, lda.
RUA DR. MELO LEOTE, 126, SALA A . 4100-341 . PORTO . TELF. 22.6098371 | 22.9064144 . geral@francaarquitectura.com . www.francaarquitectura.com

MORADIA NO CANIDELO

CONSTRUÇÃO . RUA NOVA DO PICÃO, S/ N.º . VILA NOVA DE GAIA

PE09

PLANTA DE COBERTURAS COM INDICAÇÃO DAS DEMOLIÇÕES

SUBSTITUI -

PROJETO DE EXECUÇÃO

ESC. 1/50

AUTORIA: ARQ.ª ANA DA FRANCA
COLABORAÇÃO: ARQ.ª FRANCISCA MEIRELES, ARQ.ª GABRIELA VASCONCELLOS

PROJECTO 307
PRJ-0157-001

11.MAIO.2026

NOTA: TODAS AS COTAS, PLANIMÉTRICAS E ALTIMÉTRICAS, DEVERÃO SER, OBRIGATORIAMENTE, CONFIRMADAS NO LOCAL. QUALQUER DISCREPÂNCIA DEVERÁ SER COMUNICADA AOS PROJECTISTAS

ESTE DESENHO NÃO PODE SER REPRODUZIDO OU COPIADO NO TODO OU EM PARTE, SEM A AUTORIZAÇÃO EXPRESSA DOS SEUS AUTORES. RESERVADOS TODOS OS DIREITOS PELA LEGISLAÇÃO EM VIGOR, DEC. LEI N.º 63/85 DE 14 DE MARÇO.