
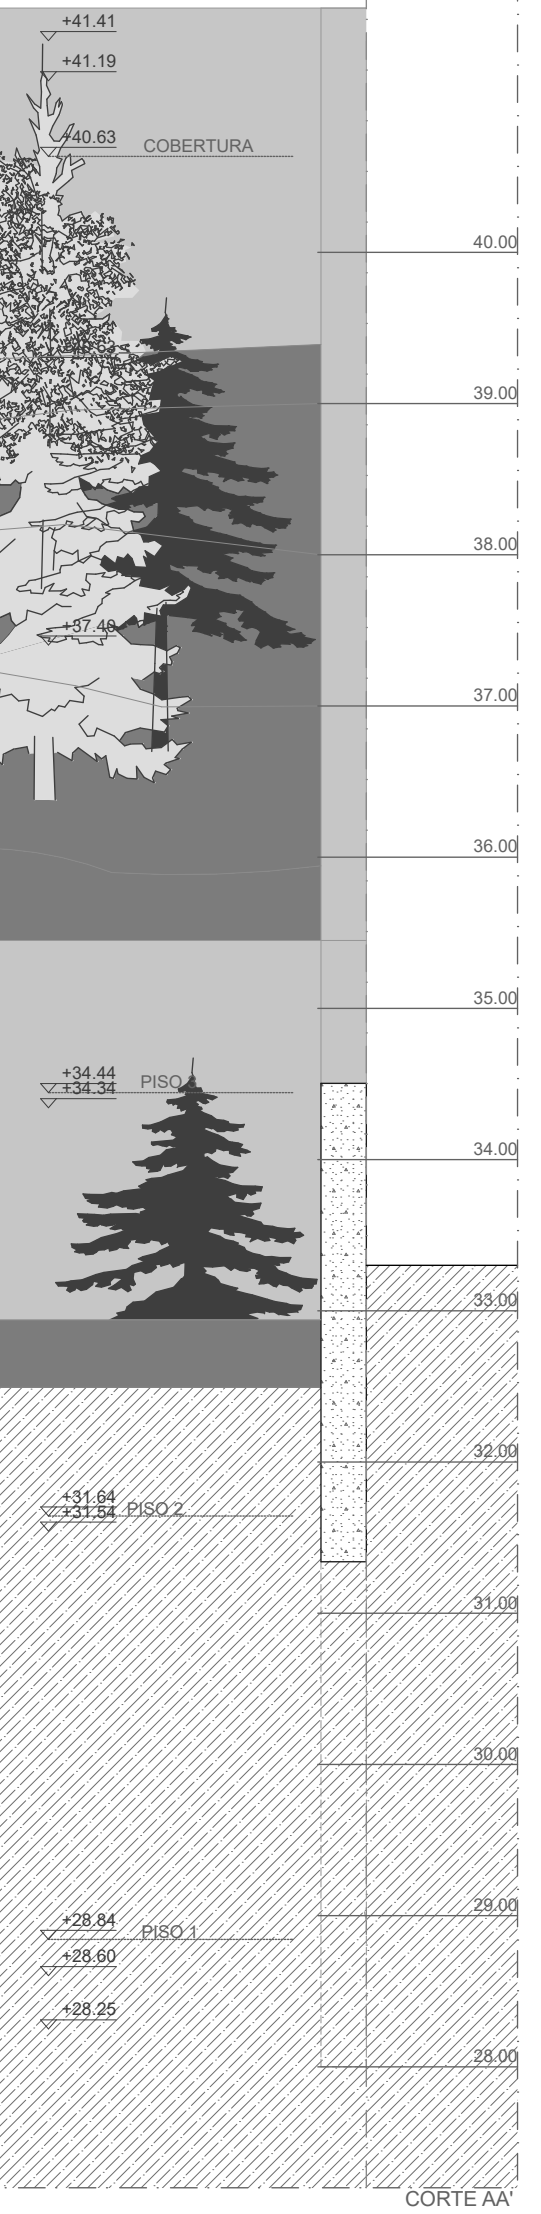
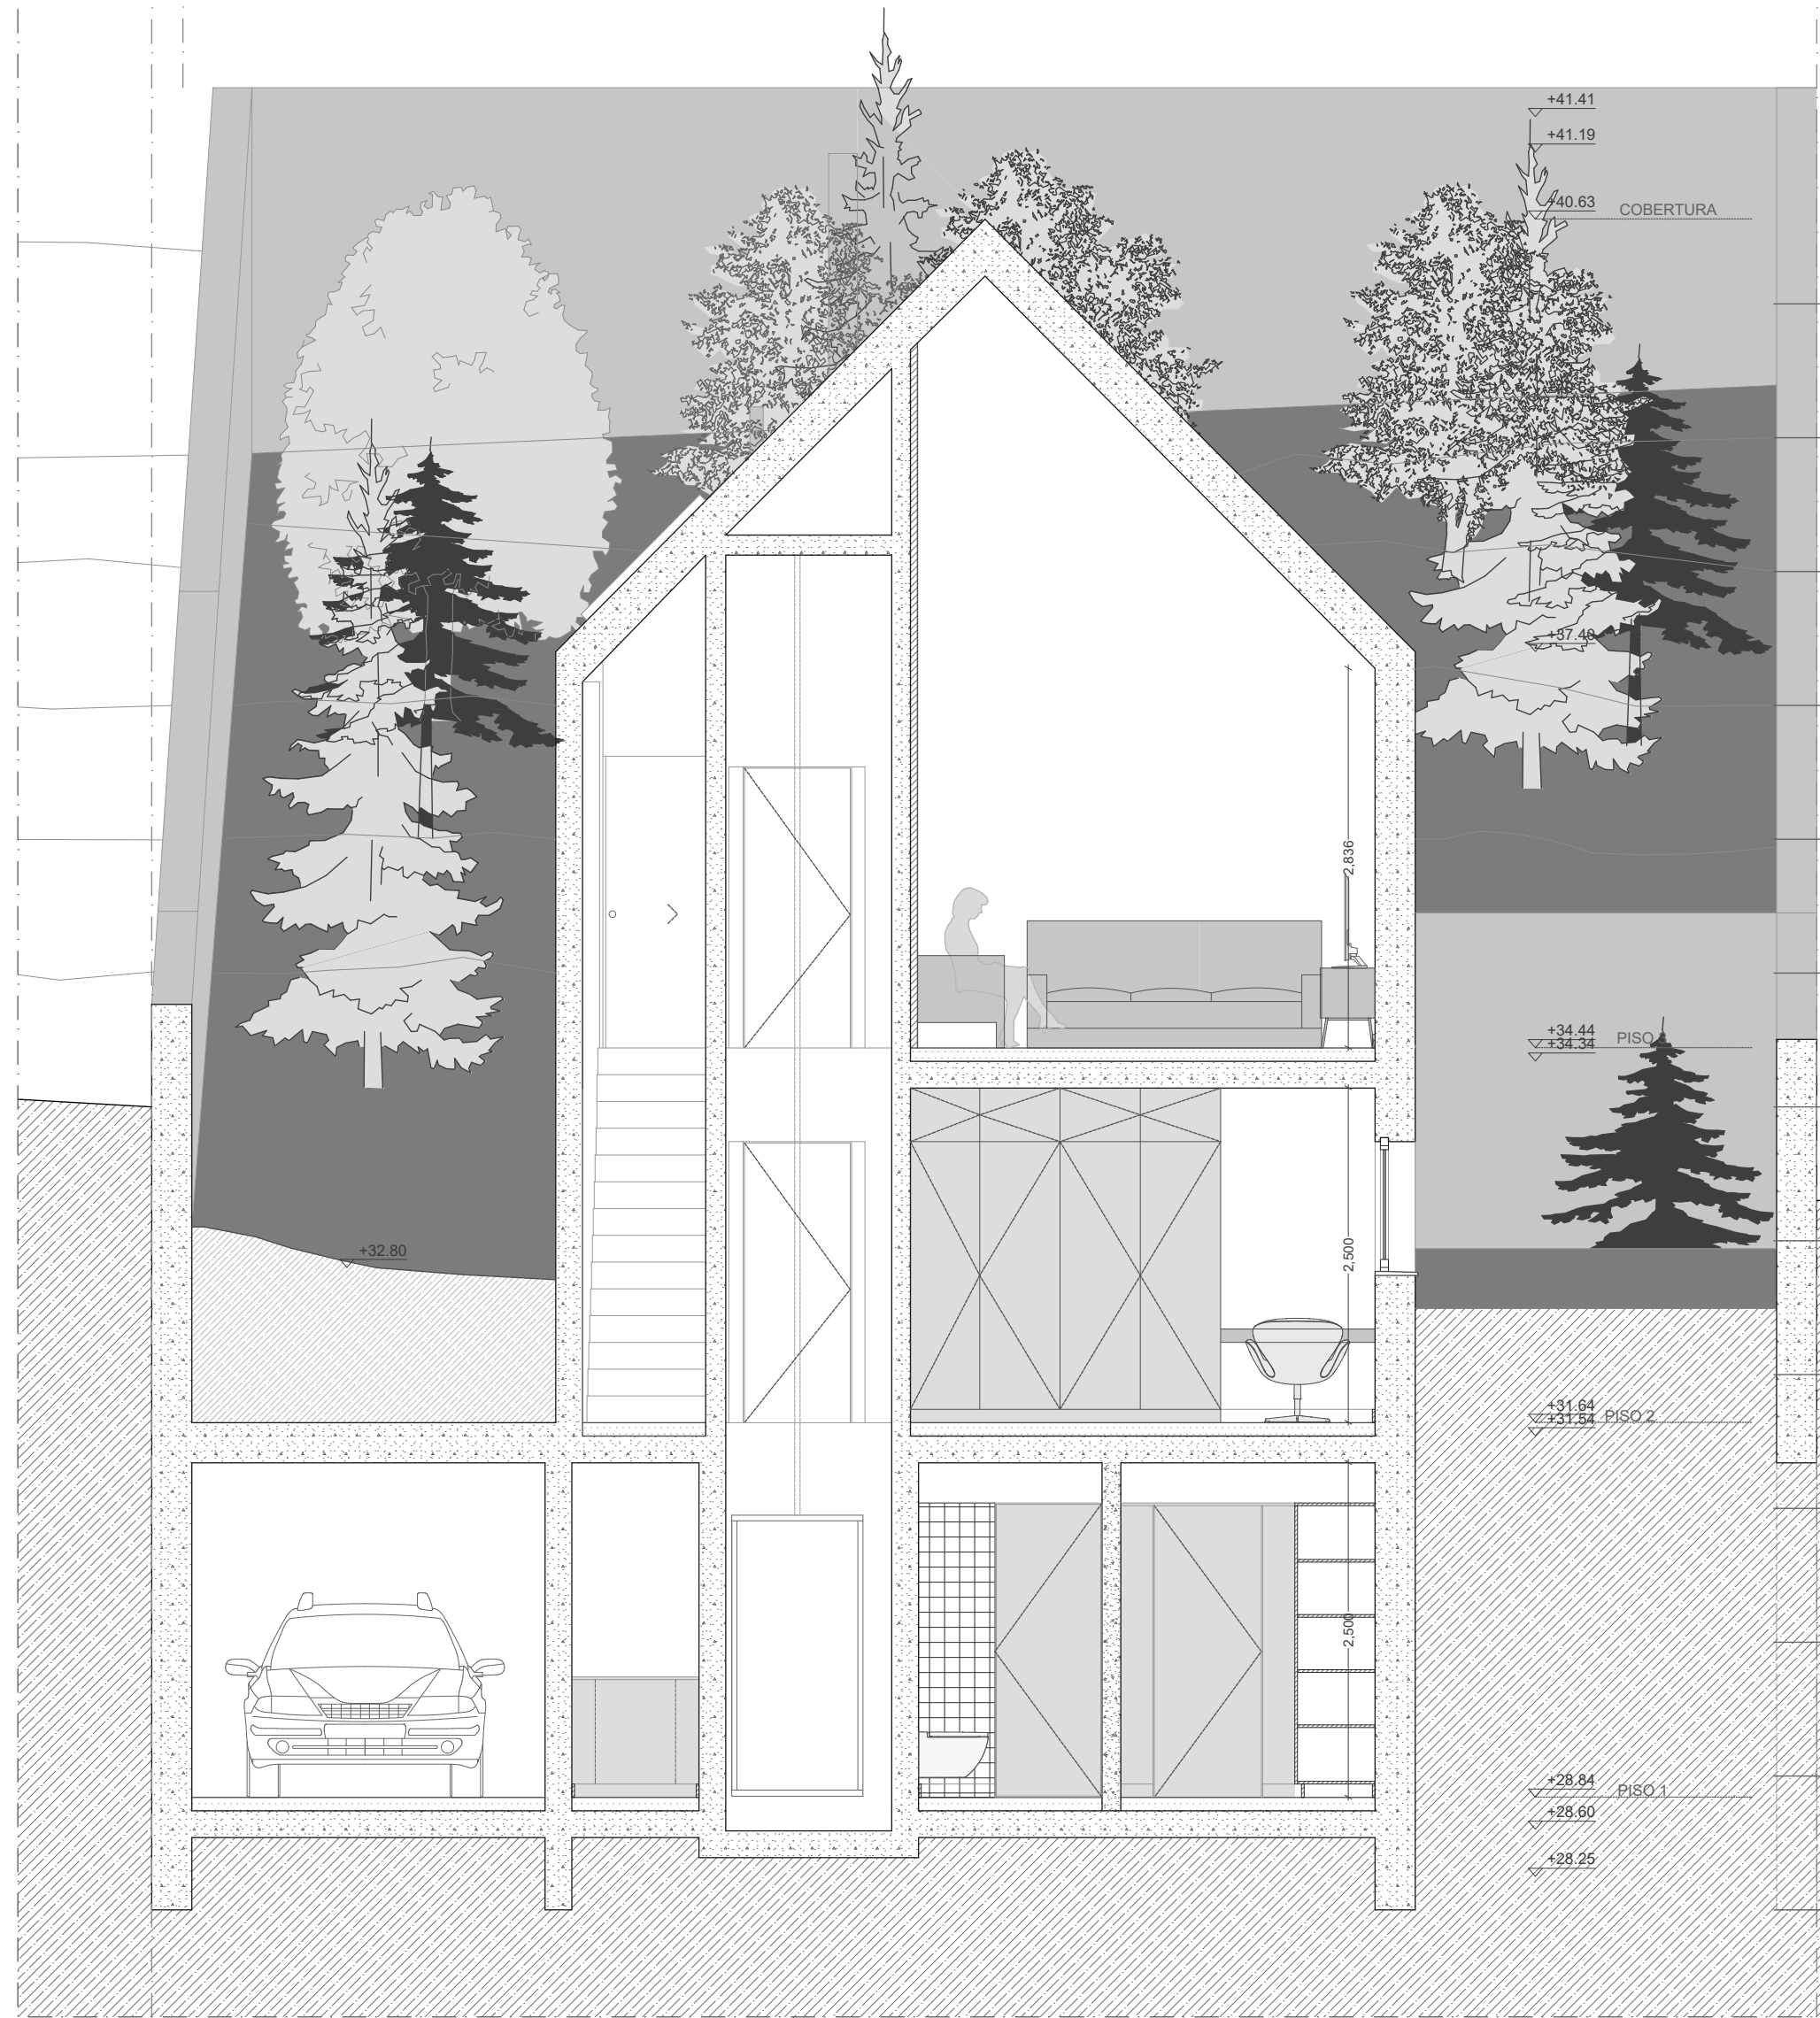
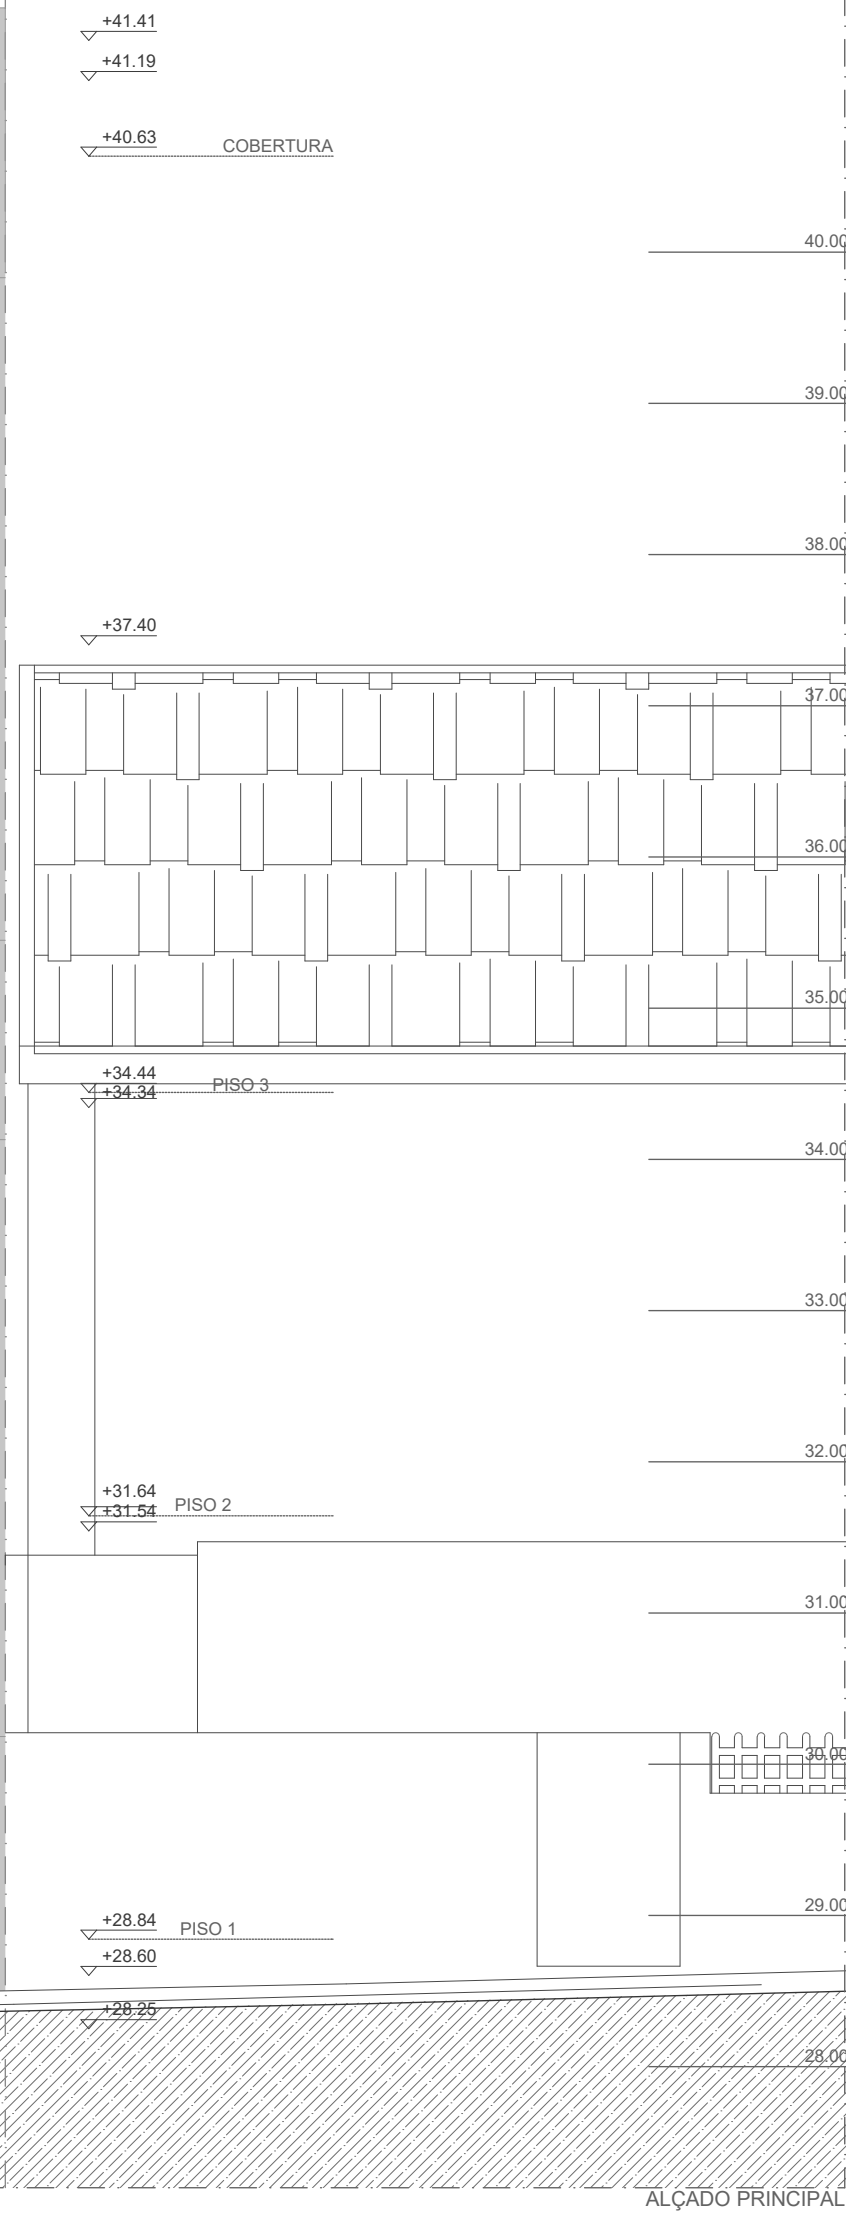


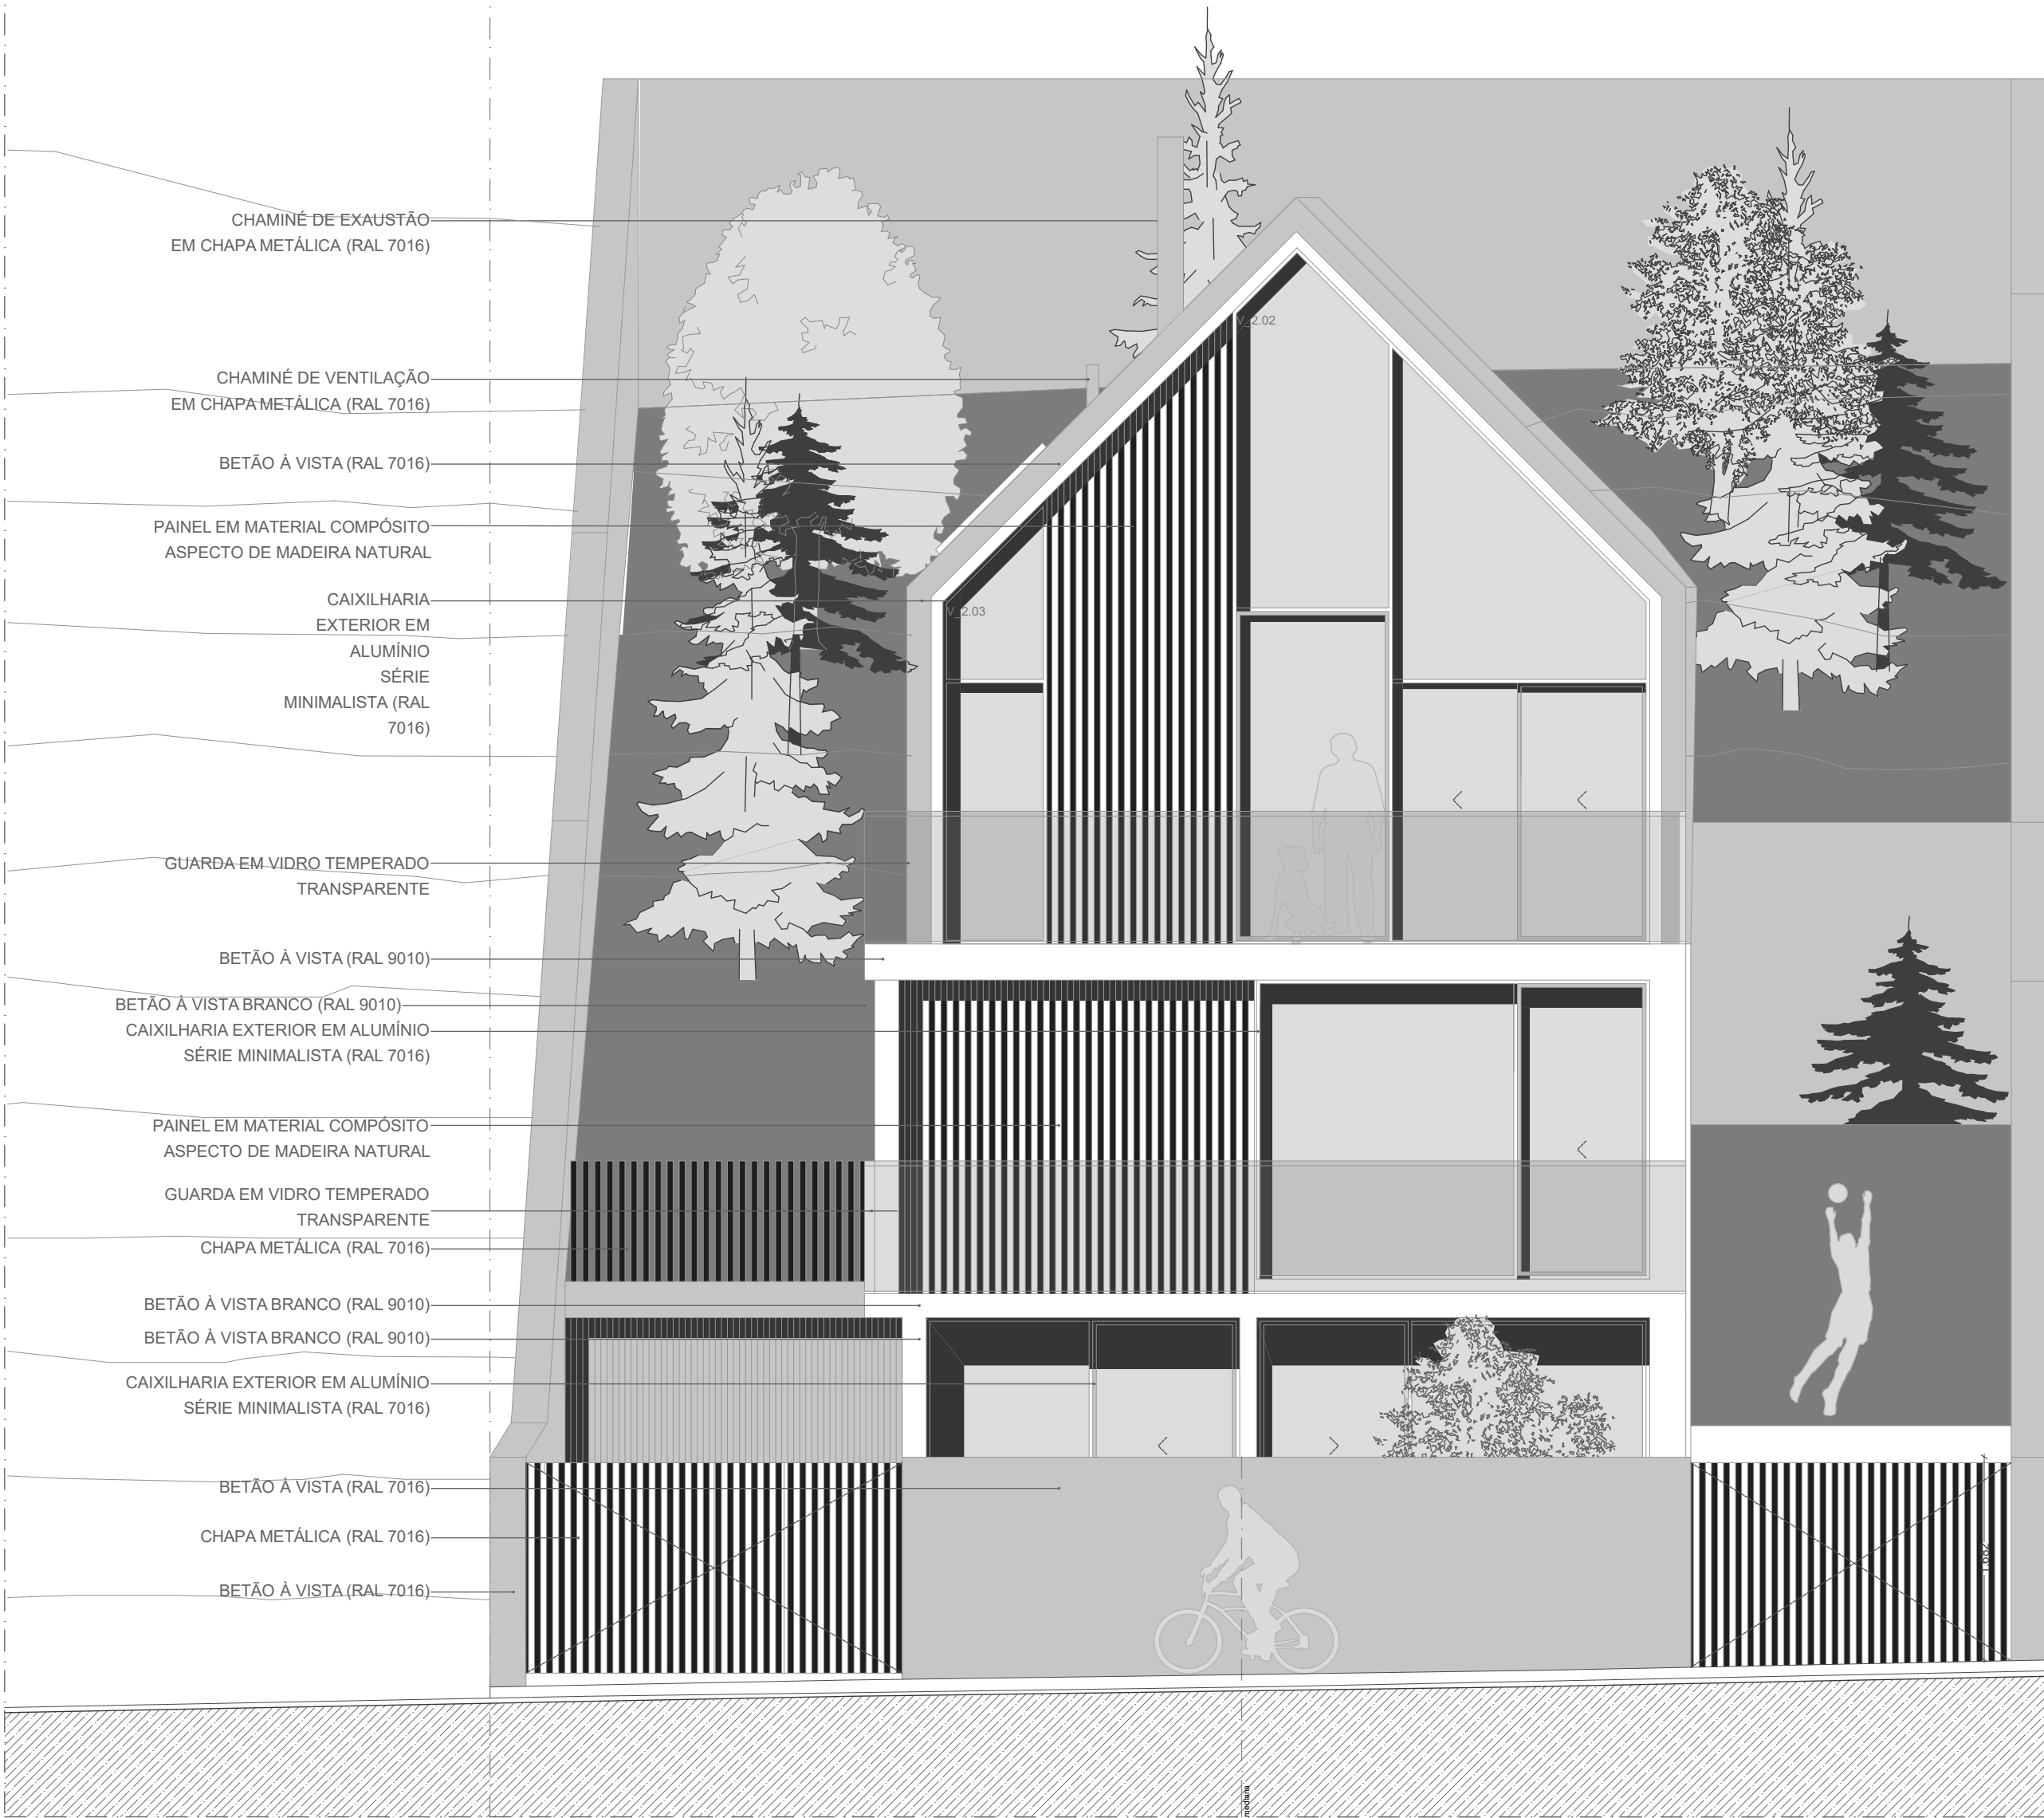

LEGENDA:

- +00.43 COTA ALTIMÉTRICA
- +03.50 COTA ALTIMÉTRICA
- 0.445 COTA DE PRONTO
- LIMITE DO TERRENO

REVISÃO	DESCRIÇÃO	DATA
NOTA: TODAS AS COTAS, PLANIMÉTRICAS E ALTIMÉTRICAS, DEVERÃO SER, OBRIGATORIAMENTE, CONFIRMADAS NO LOCAL. QUALQUER DISCREPÂNCIA DEVERÁ SER COMUNICADA AOS PROJECTISTAS		
FRANCA ■ arquitectura, lda. RUA DR. MELO LEITE, 126, SALA A - 4100-341 - PORTO - TEL: 22 6098371 22 6064144 - geral@francaarquitectura.com - www.francaarquitectura.com		
MORADIA NO CANIDÉLO		PE10
CONSTRUÇÃO - RUA NOVA DO PICÃO, S/Nº - VILA NOVA DE GAIA		
ALÇADO PRINCIPAL E CORTE AA'		SUBSTITUI
PROJETO DE EXECUÇÃO		ESC. 1/50
AUTORIA: ARQ.º ANA DA FRANCA COLABORAÇÃO: ARQ.º FRANCISCA MEIRELES, ARQ.º GABRIELA VASCONCELLOS		PROJECTO 307 PRJ-5157-001 11 MAIO 2026

ESTE DESENHO NÃO PODE SER REPRODUZIDO OU CÓPIADO NO TODO OU EM PARTE SEM AUTORIZAÇÃO EXPRESSA DOS SEUS AUTORES. RESERVADOS TODOS OS DIREITOS RELA LEGBLIZAÇÃO EM VIGOR. DEC. LEI Nº 63/85 DE 14 DE MARÇO.