
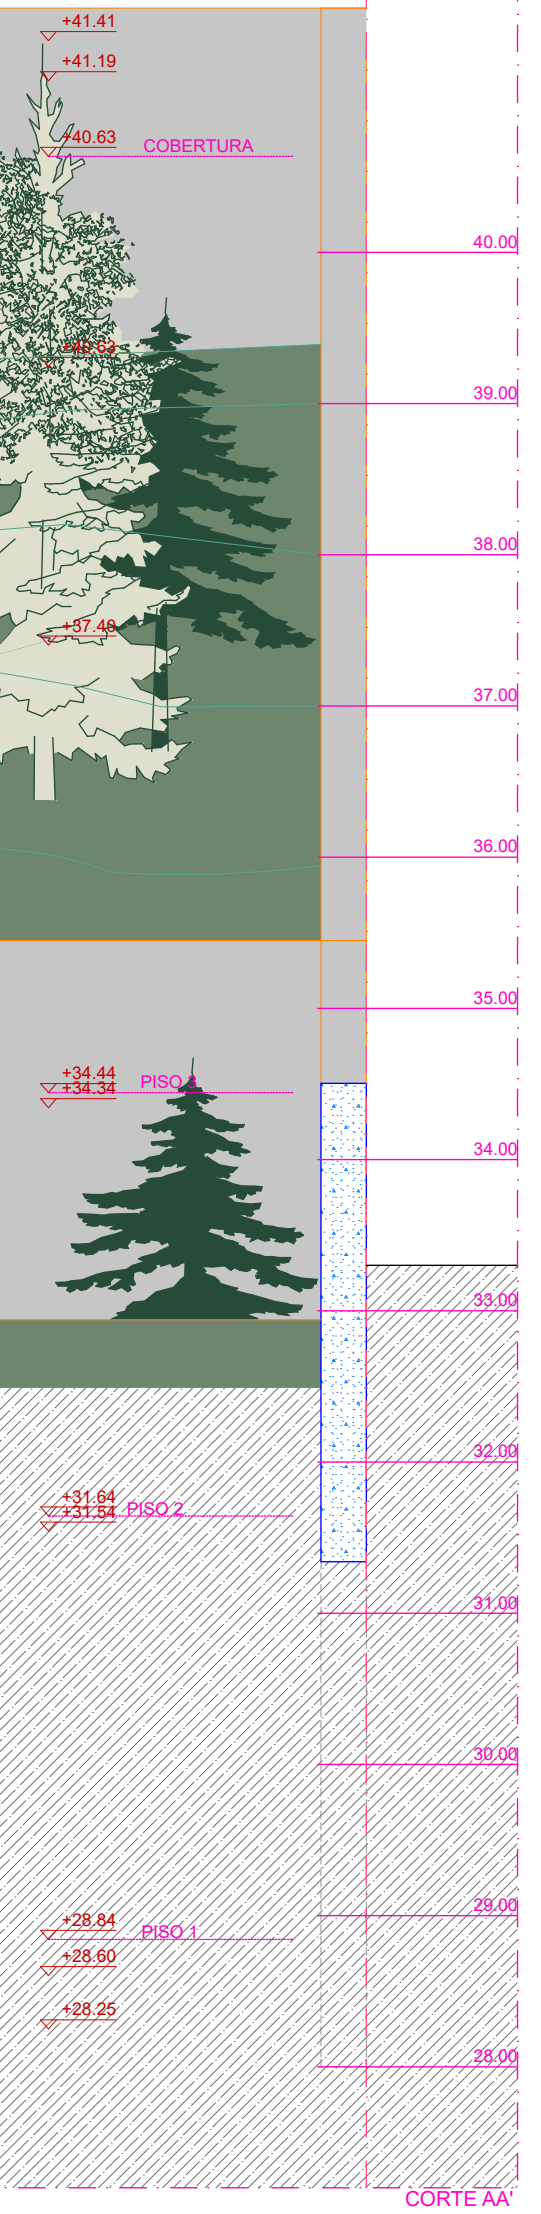
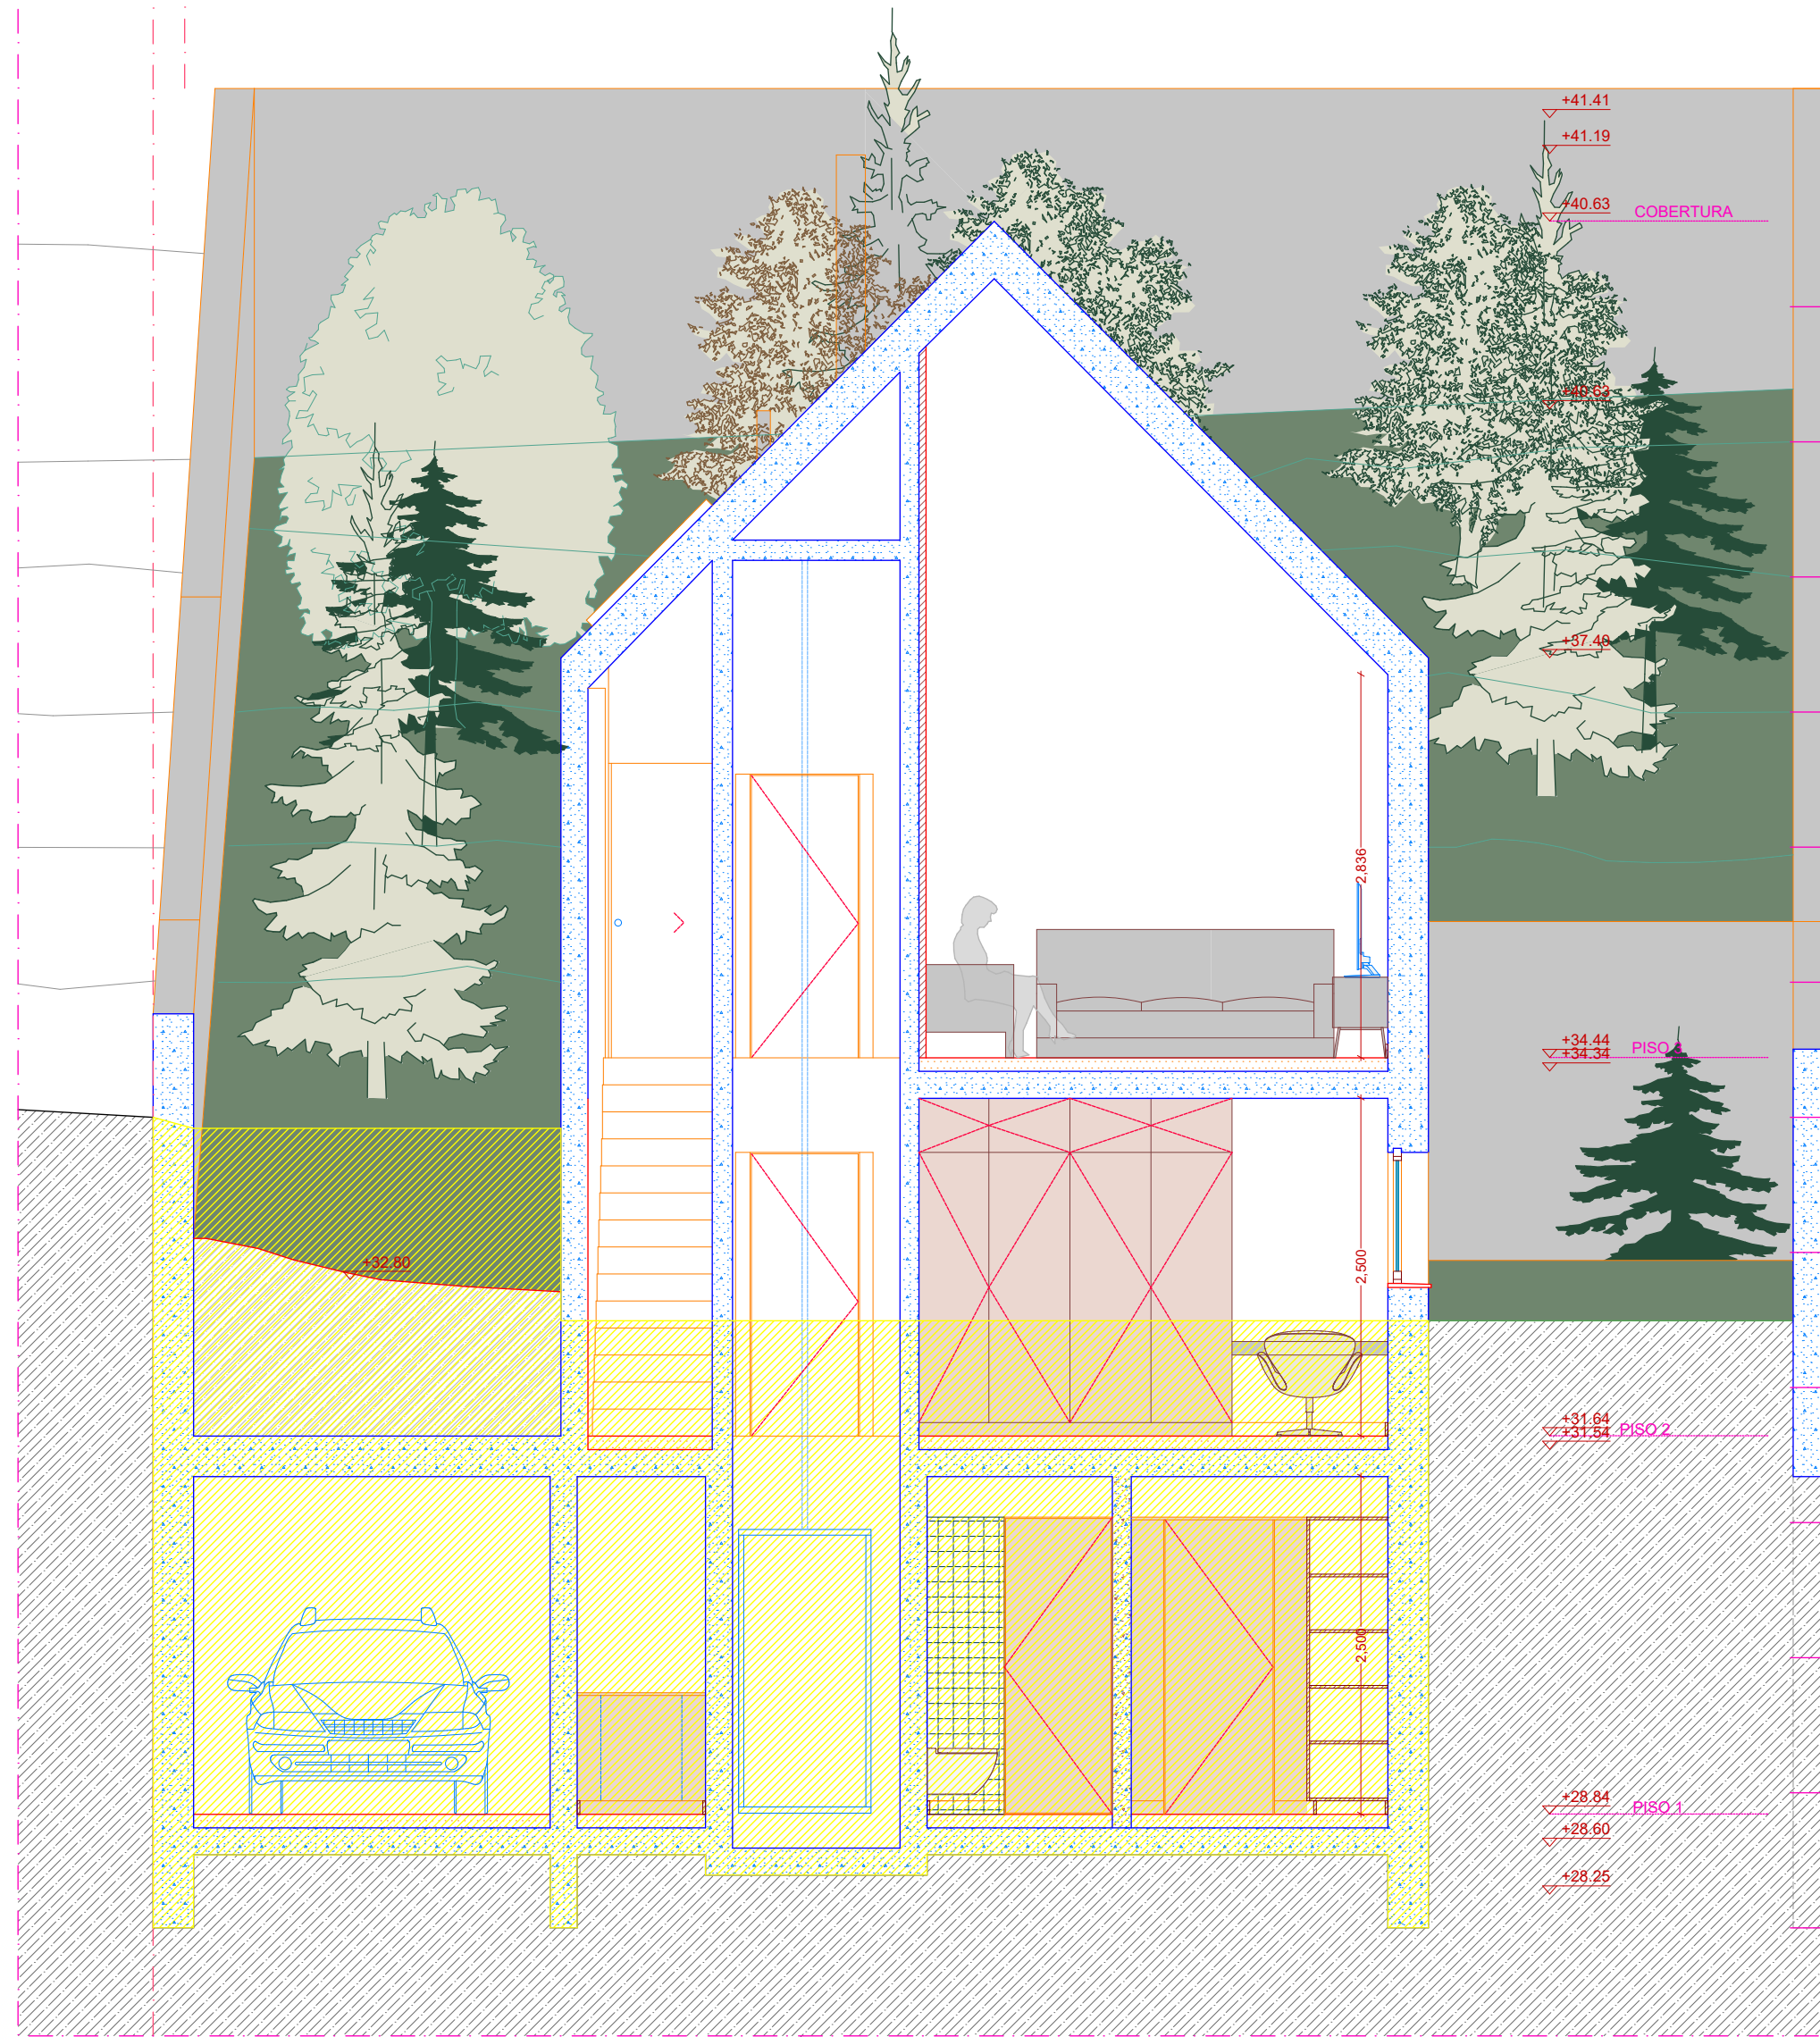
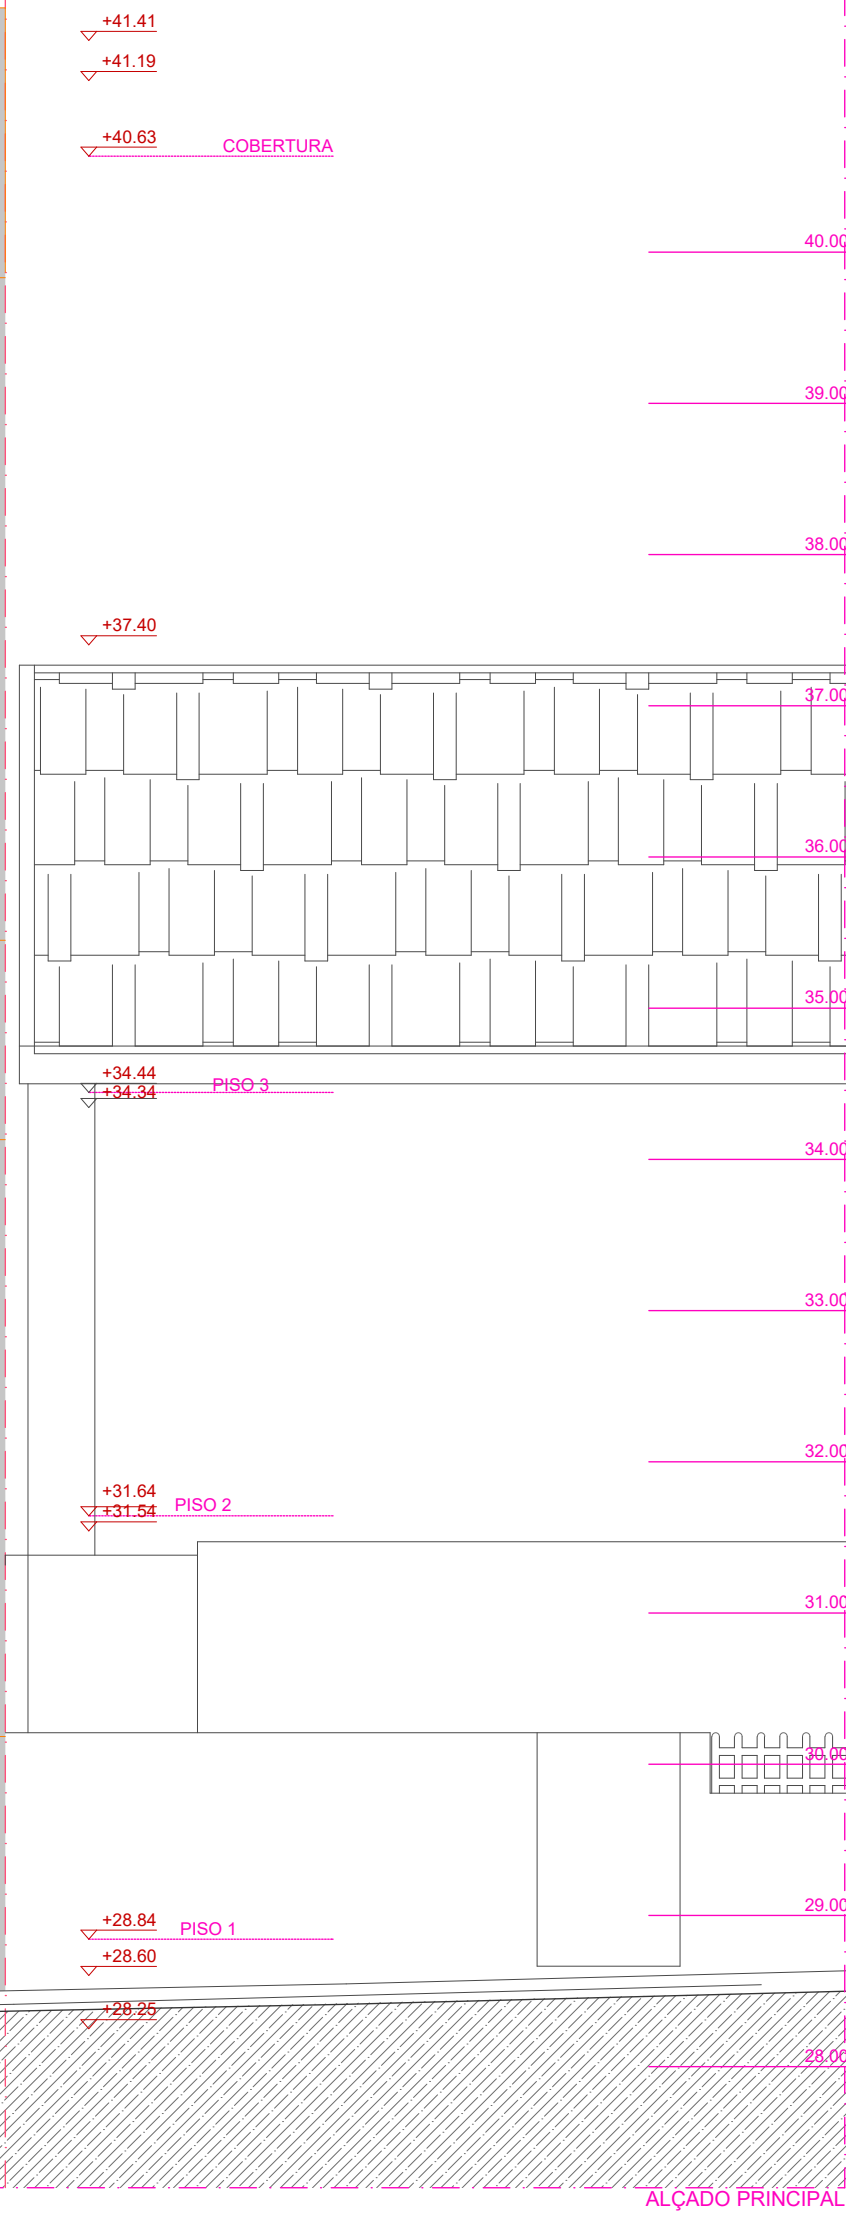


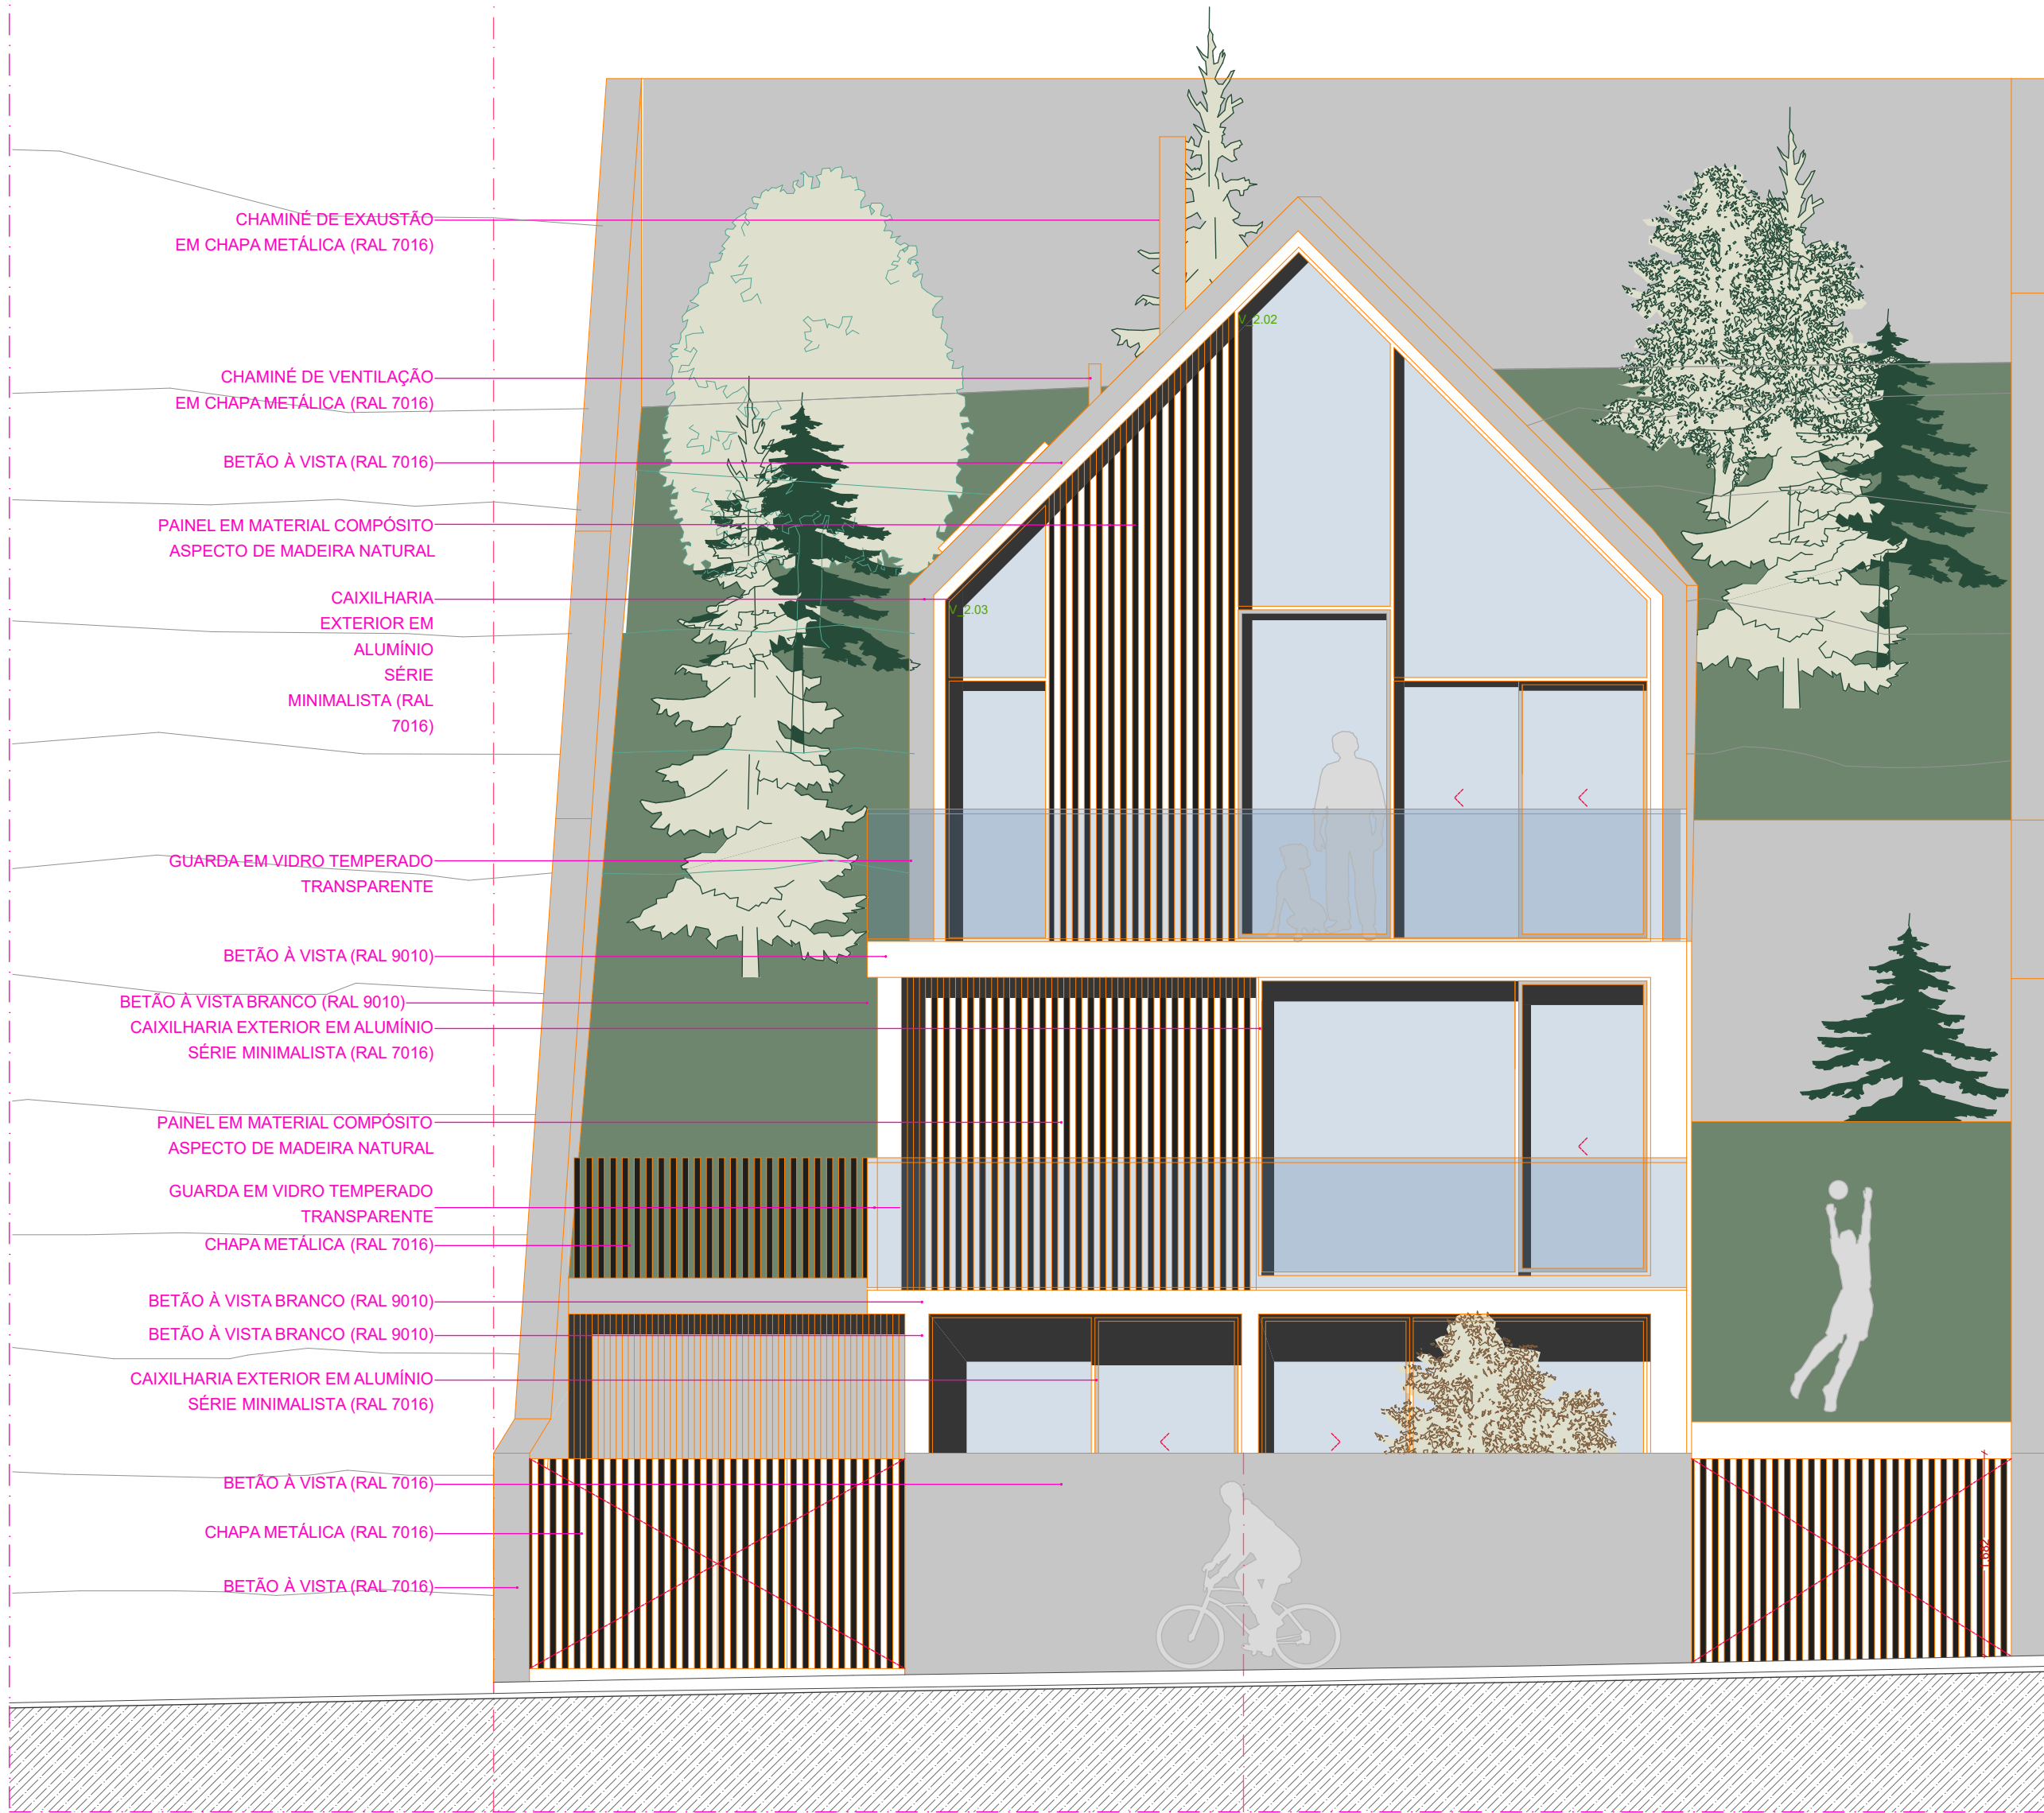

LEGENDA:

- +00.43 COTA ALTIMÉTRICA
- +03.50 COTA ALTIMÉTRICA
- 0.445 COTA DE PRONTO
- LIMITE DO TERRENO

- A CONSTRUIR
- A DEMOLIR
- A MANTER

REVISÃO	DESCRIÇÃO	DATA
NOTA: TODAS AS COTAS, PLANIMÉTRICAS E ALTIMÉTRICAS, DEVERÃO SER, OBRIGATORIAMENTE, CONFIRMADAS NO LOCAL. QUALQUER DISCREPÂNCIA DEVERÁ SER COMUNICADA AOS PROJECTISTAS		
FRANCA ■ arquitectura, lda. RUA DR. MELO LEOTE, 126, SALA A - 4100-341 - PORTO - TEL: 22 6098371 22 6064144 - geral@francaarquitectura.com - www.francaarquitectura.com		
MORADIA NO CANIDÉLO		PE15
CONSTRUÇÃO - RUA NOVA DO PICÃO, S/N.º - VILA NOVA DE GAIA		
ALÇADO PRINCIPAL E CORTE AA' COM INDICAÇÃO DAS DEMOLIÇÕES		SUBSTITUI
PROJETO DE EXECUÇÃO		ESC. 1/50
AUTORIA: ARQ.º ANA DA FRANCA COLABORAÇÃO: ARQ.º FRANCISCA MEIRELES, ARQ.º GABRIELA VASCONCELLOS		PROJECTO 307 PRJ-5157-001 11 MAIO 2026

ESTE DESENHO NÃO PODE SER REPRODUZIDO OU CÓPIADO NO TODO OU EM PARTE SEM AUTORIZAÇÃO EXPRESSA DOS SEUS AUTORES. RESERVAMOS TODOS OS DIREITOS RELA LEGBLIZADA EM VIGOR. DEC. LEI Nº 63/85 DE 14 DE MARÇO.