
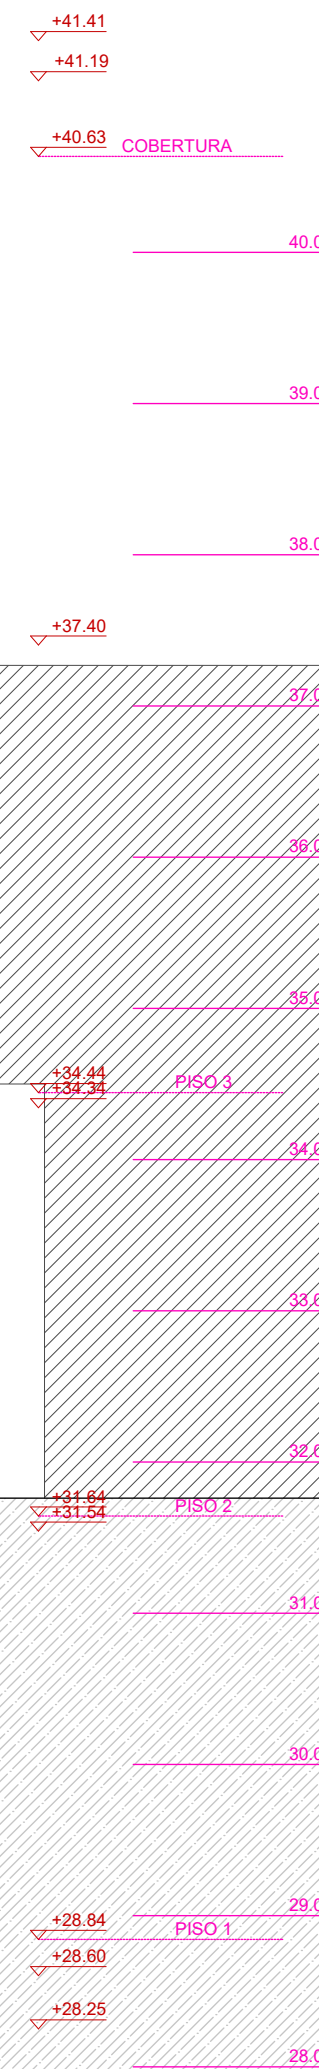


CORTE CC'

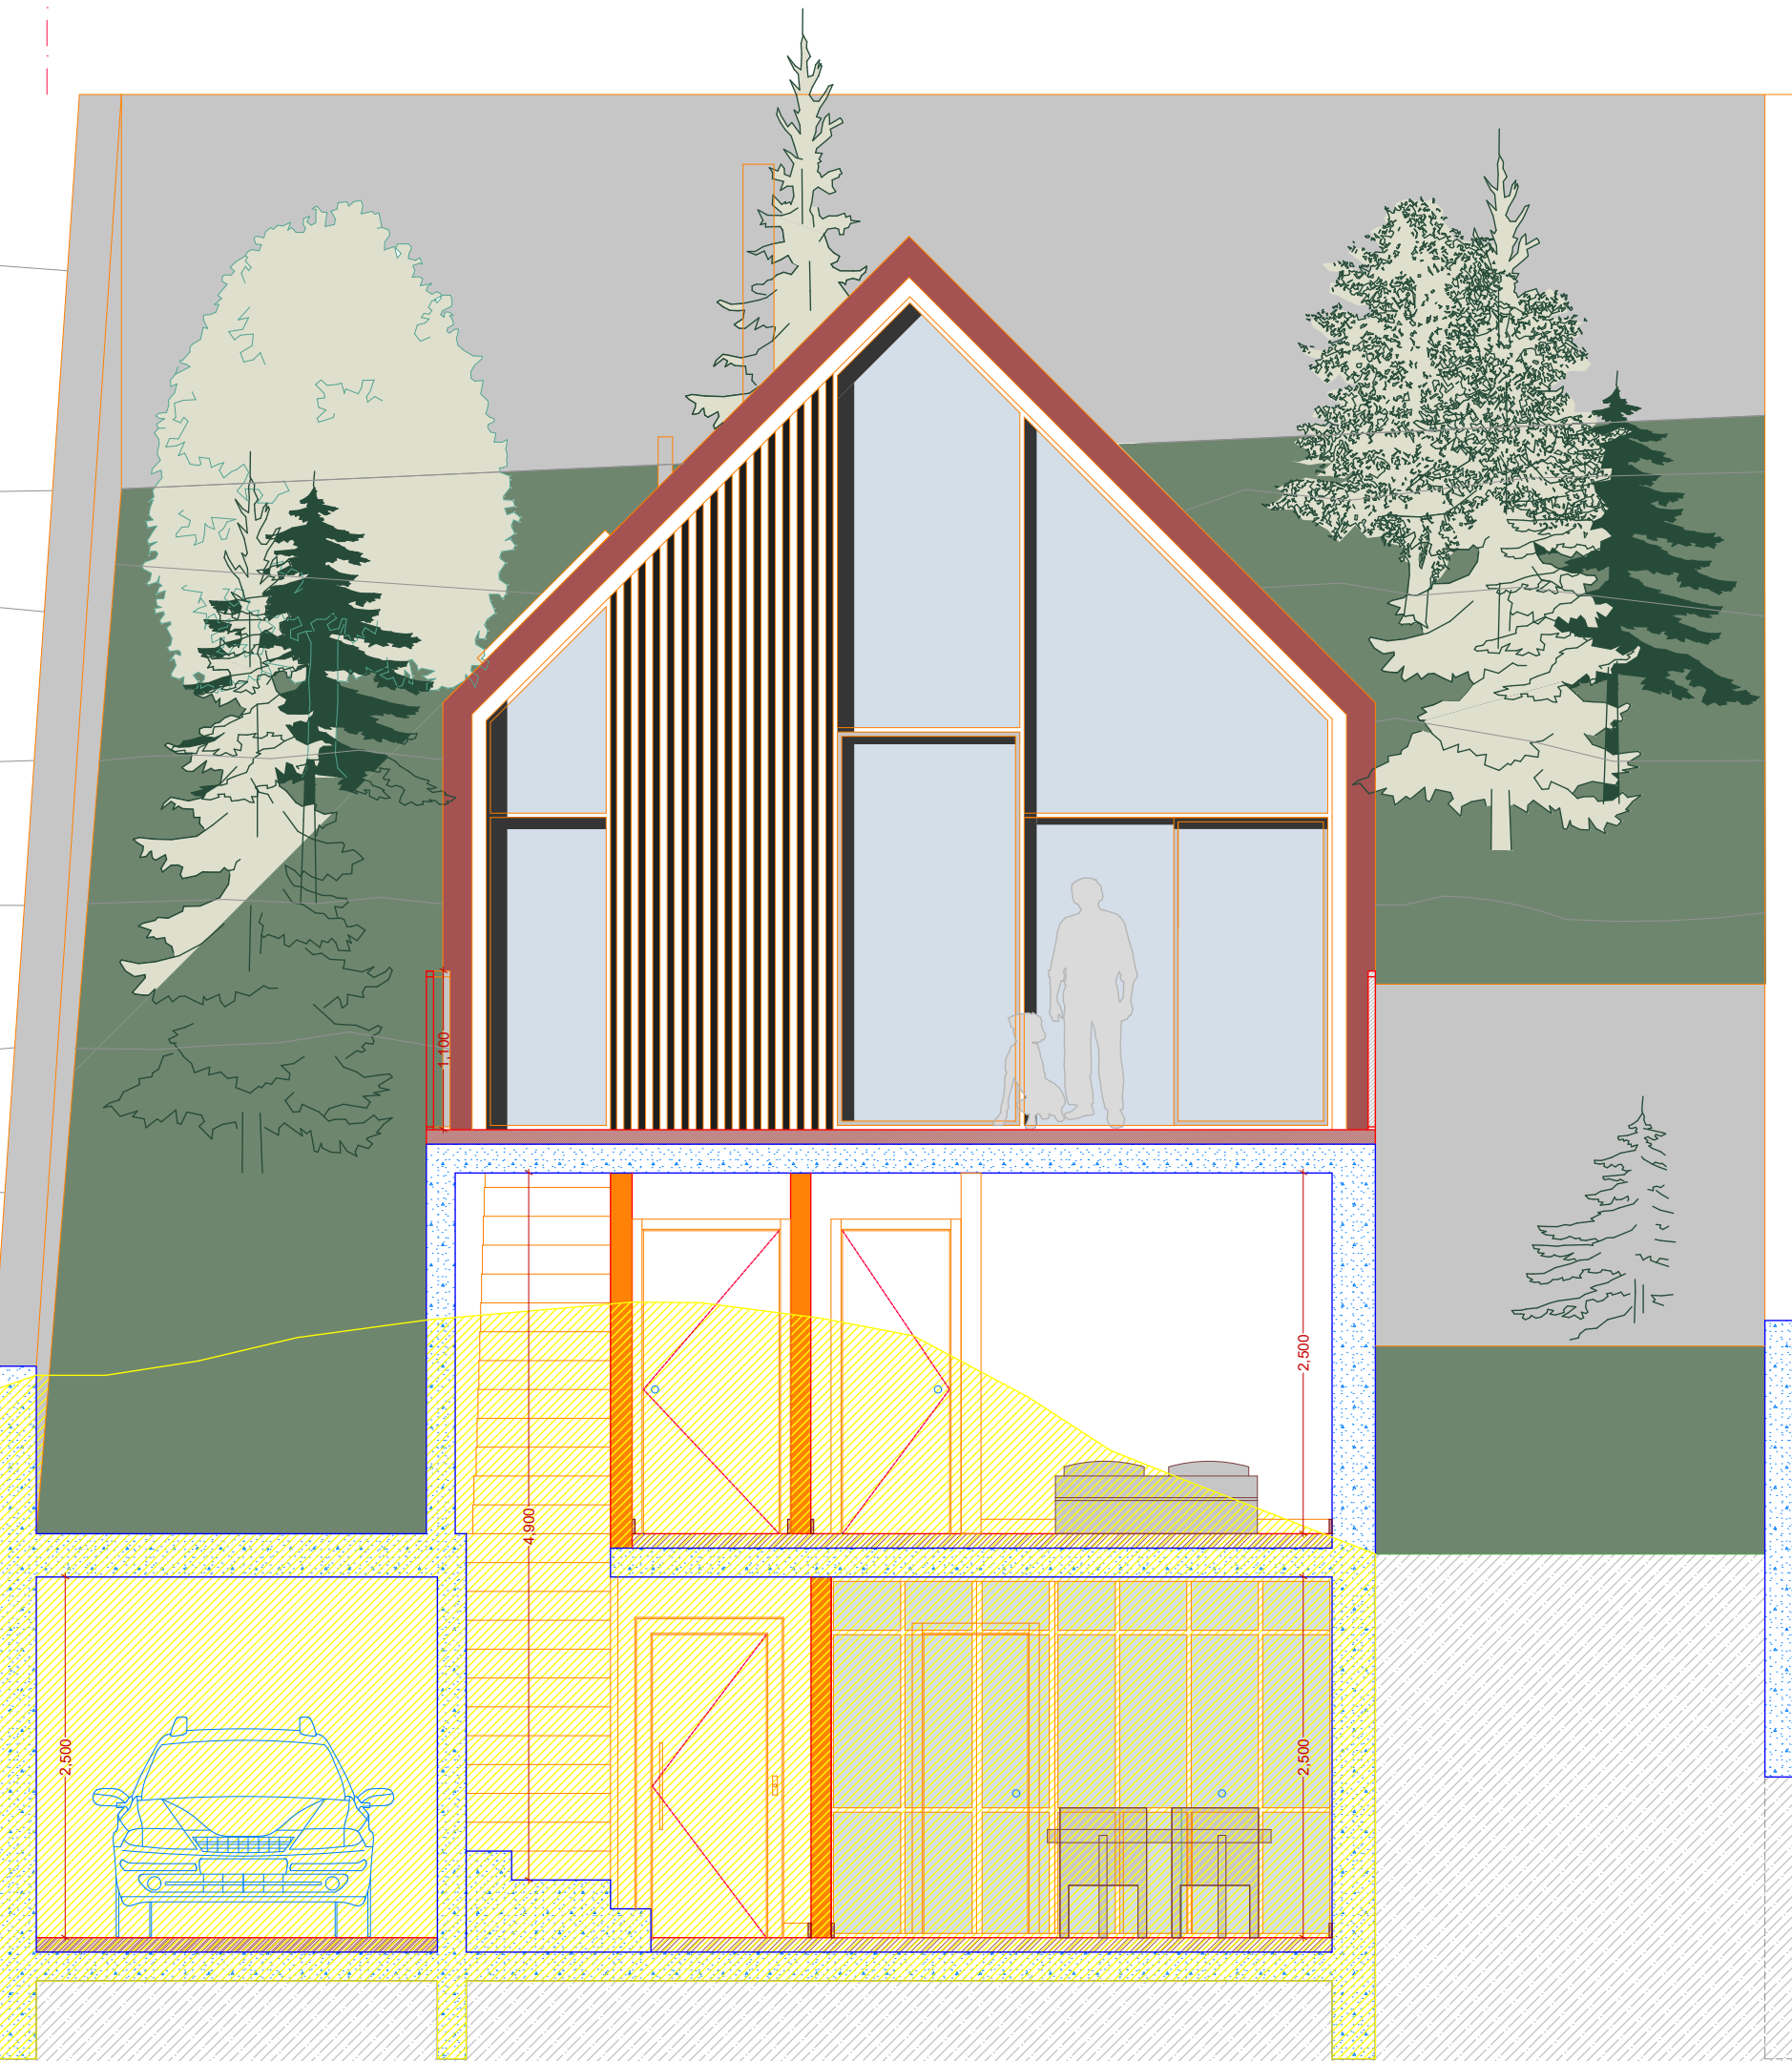

CORTE DD'

LEGENDA:

- +00.43 COTA ALTIMÉTRICA
- +03.50 COTA ALTIMÉTRICA
- 0.445 COTA DE PRONTO
- LIMITE DO TERRENO

- A CONSTRUIR
- A DEMOLIR
- A MANTER

REVISÃO	DESCRIÇÃO
NOTA: TODAS AS COTAS, PLANIMÉTRICAS E ALTIMÉTRICAS, DEVERÃO SER, OBRIGATORIAMENTE, CONFIRMADAS NO LOCAL. QUALQUER DISCREPÂNCIA DEVERÁ SER COMUNICADA AOS PROJECTISTAS	
FRANCA ■ arquitectura, lda. RUA DR. MELO LEOTE, 126, SALA A - 4100-341 - PORTO - TELF. 22.6098371 22.6064144 - geral@francaarquitectura.com - www.francaarquitectura.com	
MORADIA NO CANIDelo	
CONSTRUÇÃO - RUA NOVA DO PICÃO, S/N.º - VILA NOVA DE GAIA	
CORTE CC' E CORTE DD' COM INDICAÇÃO DAS DEMOLIÇÕES	
PROJETO DE EXECUÇÃO	
AUTORIA: ARQ.º ANA DA FRANCA COLABORAÇÃO: ARQ.º FRANCISCA MEIRELES, ARQ.º GABRIELA VASCONCELLOS	
PROJECTO 307 PRJ-5157-001	
11 MAIO 2026	