


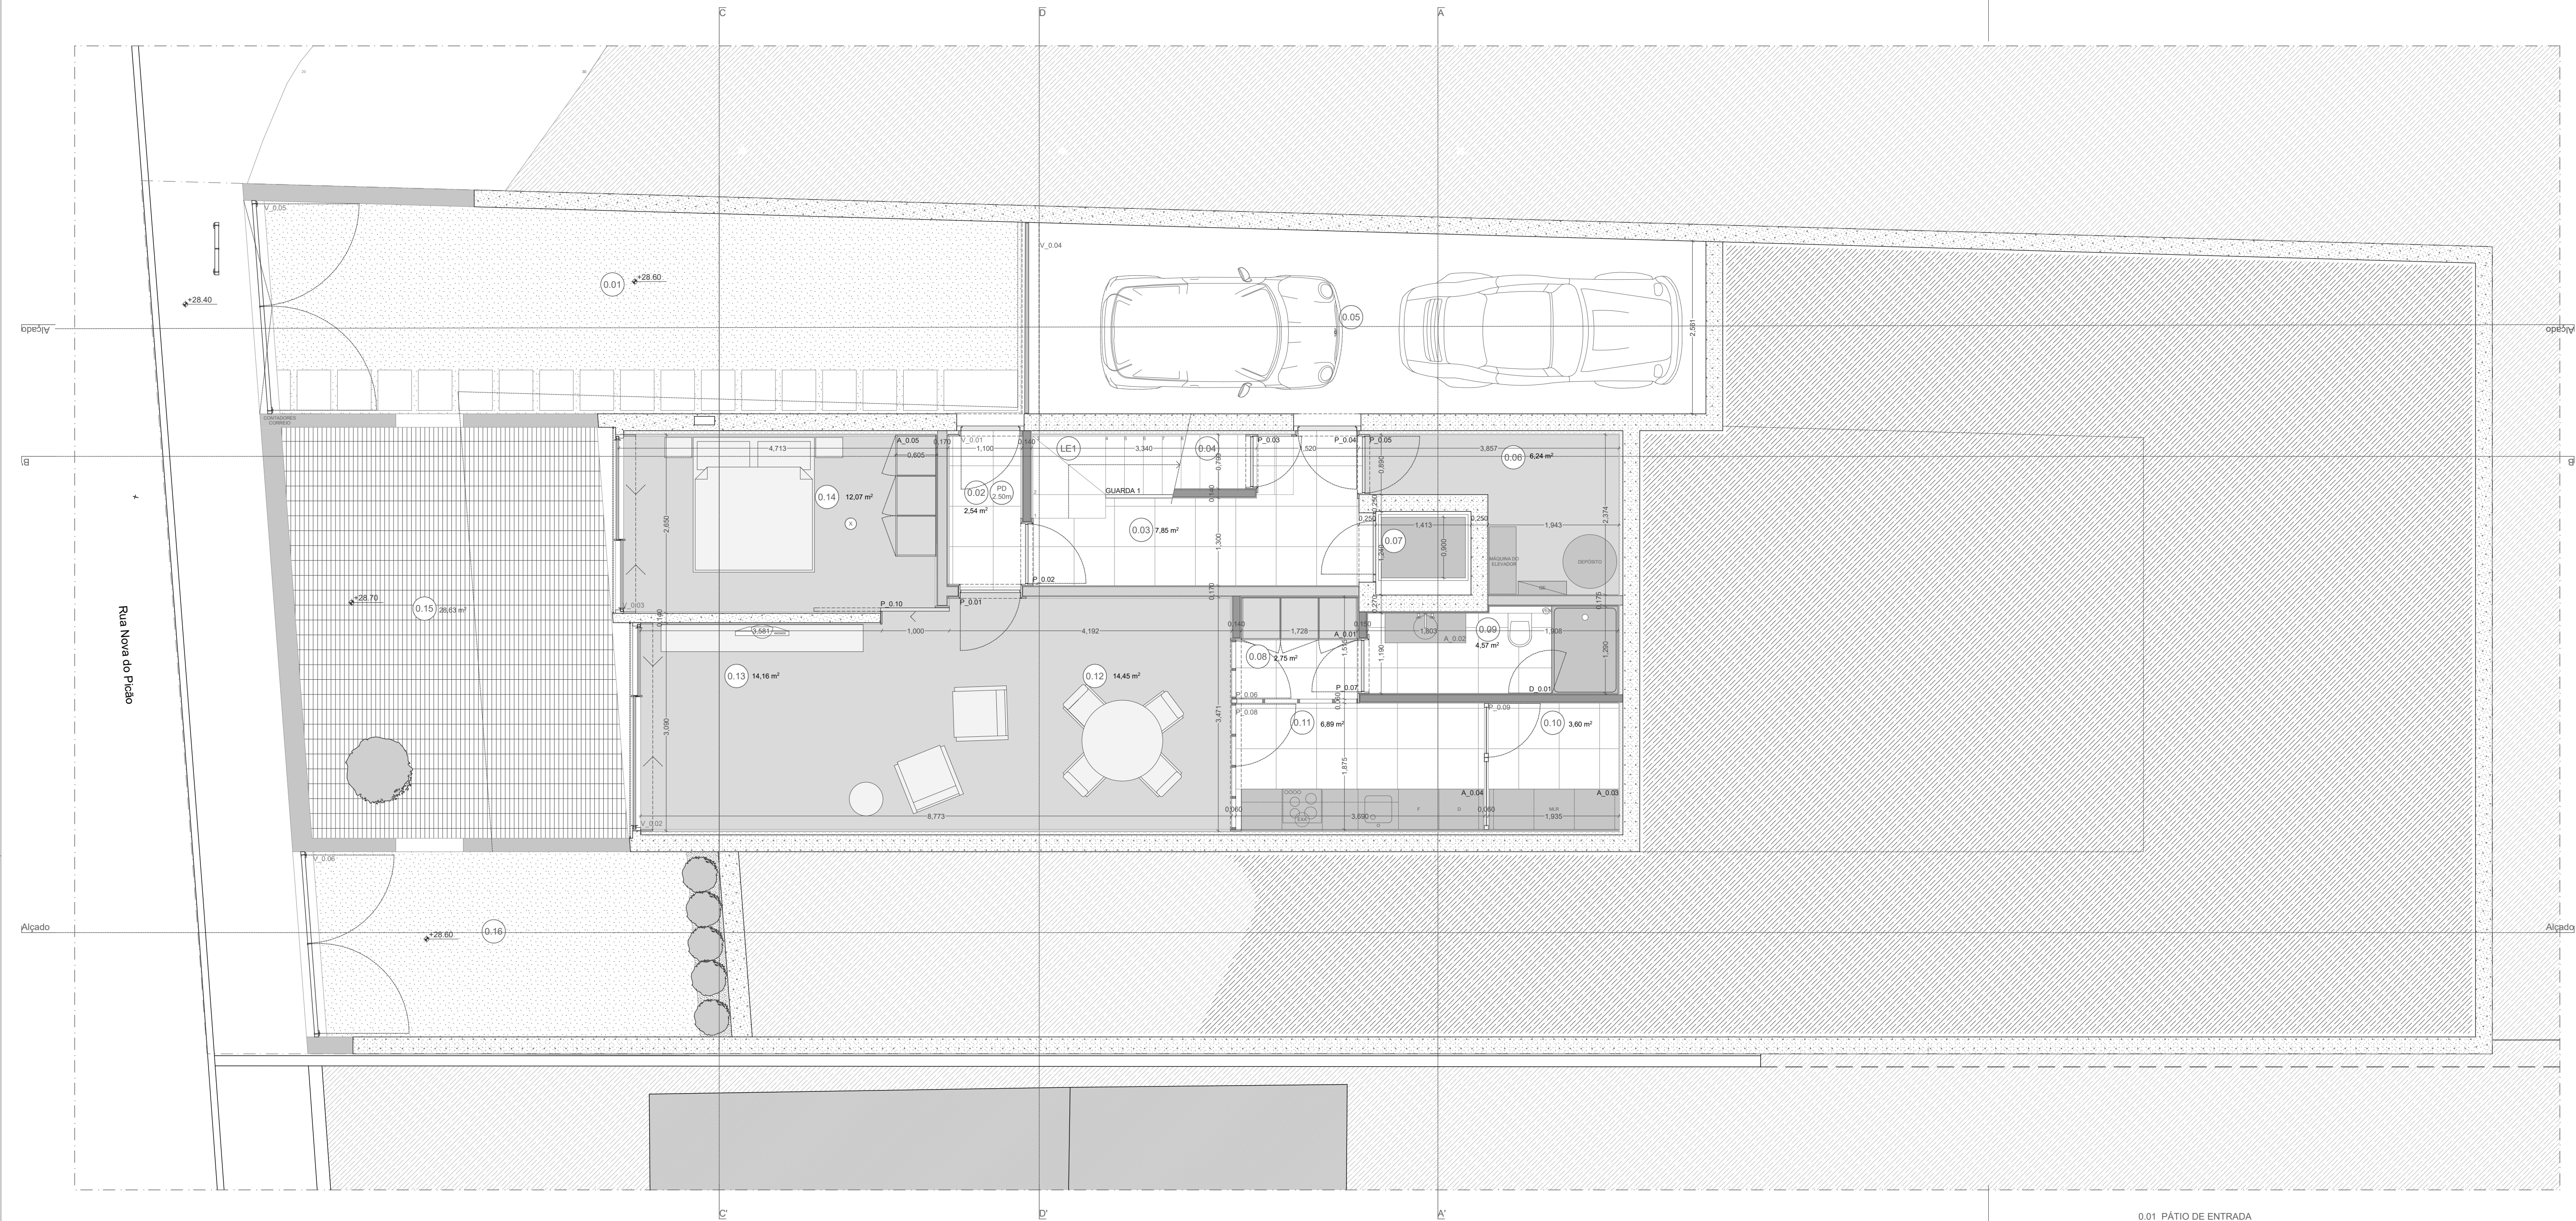

LEGENDA:

PD

x 1mm

PÉ-DIREITO

00.43

03.50

COTA ALTIMÉTRICA

03.50

03.50

COTA ALTIMÉTRICA

03.50

03.50

COTA DE PRONTO

03.50

03.50

LIMITE DO TERRENO

0.01_PÁTIO DE ENTRADA

0.02_HALL DE ENTRADA

0.03_HALL DE DISTRIBUIÇÃO 1

0.04_GARRAFEIRA

0.05_GARAGEM

0.06_ÁREA TÉCNICA

0.07_ELEVADOR

0.08_HALL DE DISTRIBUIÇÃO 2

0.09_INSTALAÇÃO SANITÁRIA 1

0.10_LAVANDARIA

0.11_COZINHA 1

0.12_SALA DE JANTAR 1

0.13_SALA DE ESTAR 1

0.14_QUARTO 1

0.15_PÁTIO

0.16_JARDIM

LE1_LANÇO DE ESCADAS 1

MLL_MÁQUINA DE LAVAR A LOUÇA

MLR_MÁQUINA DE LAVAR A ROUPA

MSR_MÁQUINA DE SECAR A ROUPA

F_FRIGORÍFICO

CAL_CALDEIRA

VEN_VENTILAÇÃO MECÂNICA

EXA_EXAUSTÃO

QE_QUADRO ELÉCTRICO

REVISÃO	DESCRIÇÃO	DATA

NOTA: TODAS AS COTAS, PLANIMÉTRICAS E ALTIMÉTRICAS, DEVERÃO SER, OBRIGATORIAMENTE, CONFIRMADAS NO LOCAL. QUALQUER DISCREPÂNCIA DEVERÁ SER COMUNICADA AOS PROJECTISTAS.

FRANCA

arquitetura, lda.

RUA DE MELO LEOTE, 108, SALA A, 4100-341, PORTO, TEL. F. 22 6088371 | 22 6384144 | geral@francaarquitectura.com | www.francaarquitectura.com

MORADIA NO CANDELO

CONSTRUÇÃO: RUA NOVA DO PICÃO, S/N.º, VILA NOVA DE GAIA

PLANTA DO PISO 1

PROJETO DE EXECUÇÃO

AUTORIA: ARQ.ª ANA DA FRANCA
COLABORAÇÃO: ARQ.ª FRANCISCA MEIRELES, ARQ.ª GABRIELA VASCONCELOS

PE02

SUBSTITUI

ESC. 1/50

PROJETO 307
PRJ-0157-001

11/MAIO/2026

NOTA: TODAS AS COTAS, PLANIMÉTRICAS E ALTIMÉTRICAS, DEVERÃO SER, OBRIGATORIAMENTE, CONFIRMADAS NO LOCAL. QUALQUER DISCREPÂNCIA DEVERÁ SER COMUNICADA AOS PROJECTISTAS.

EST. DESENHO NÃO PODE SER REPRODUZIDO OU COPIADO NO TODO OU EM PARTE SEM AUTORIZAÇÃO EXPRESSA DOS SEUS AUTORES. RESERVADOS TODOS OS DIREITOS RELATIVOS À LEGISLAÇÃO EM VIGOR. REG. EN.º 6385 DE 14 DE MARÇO.