


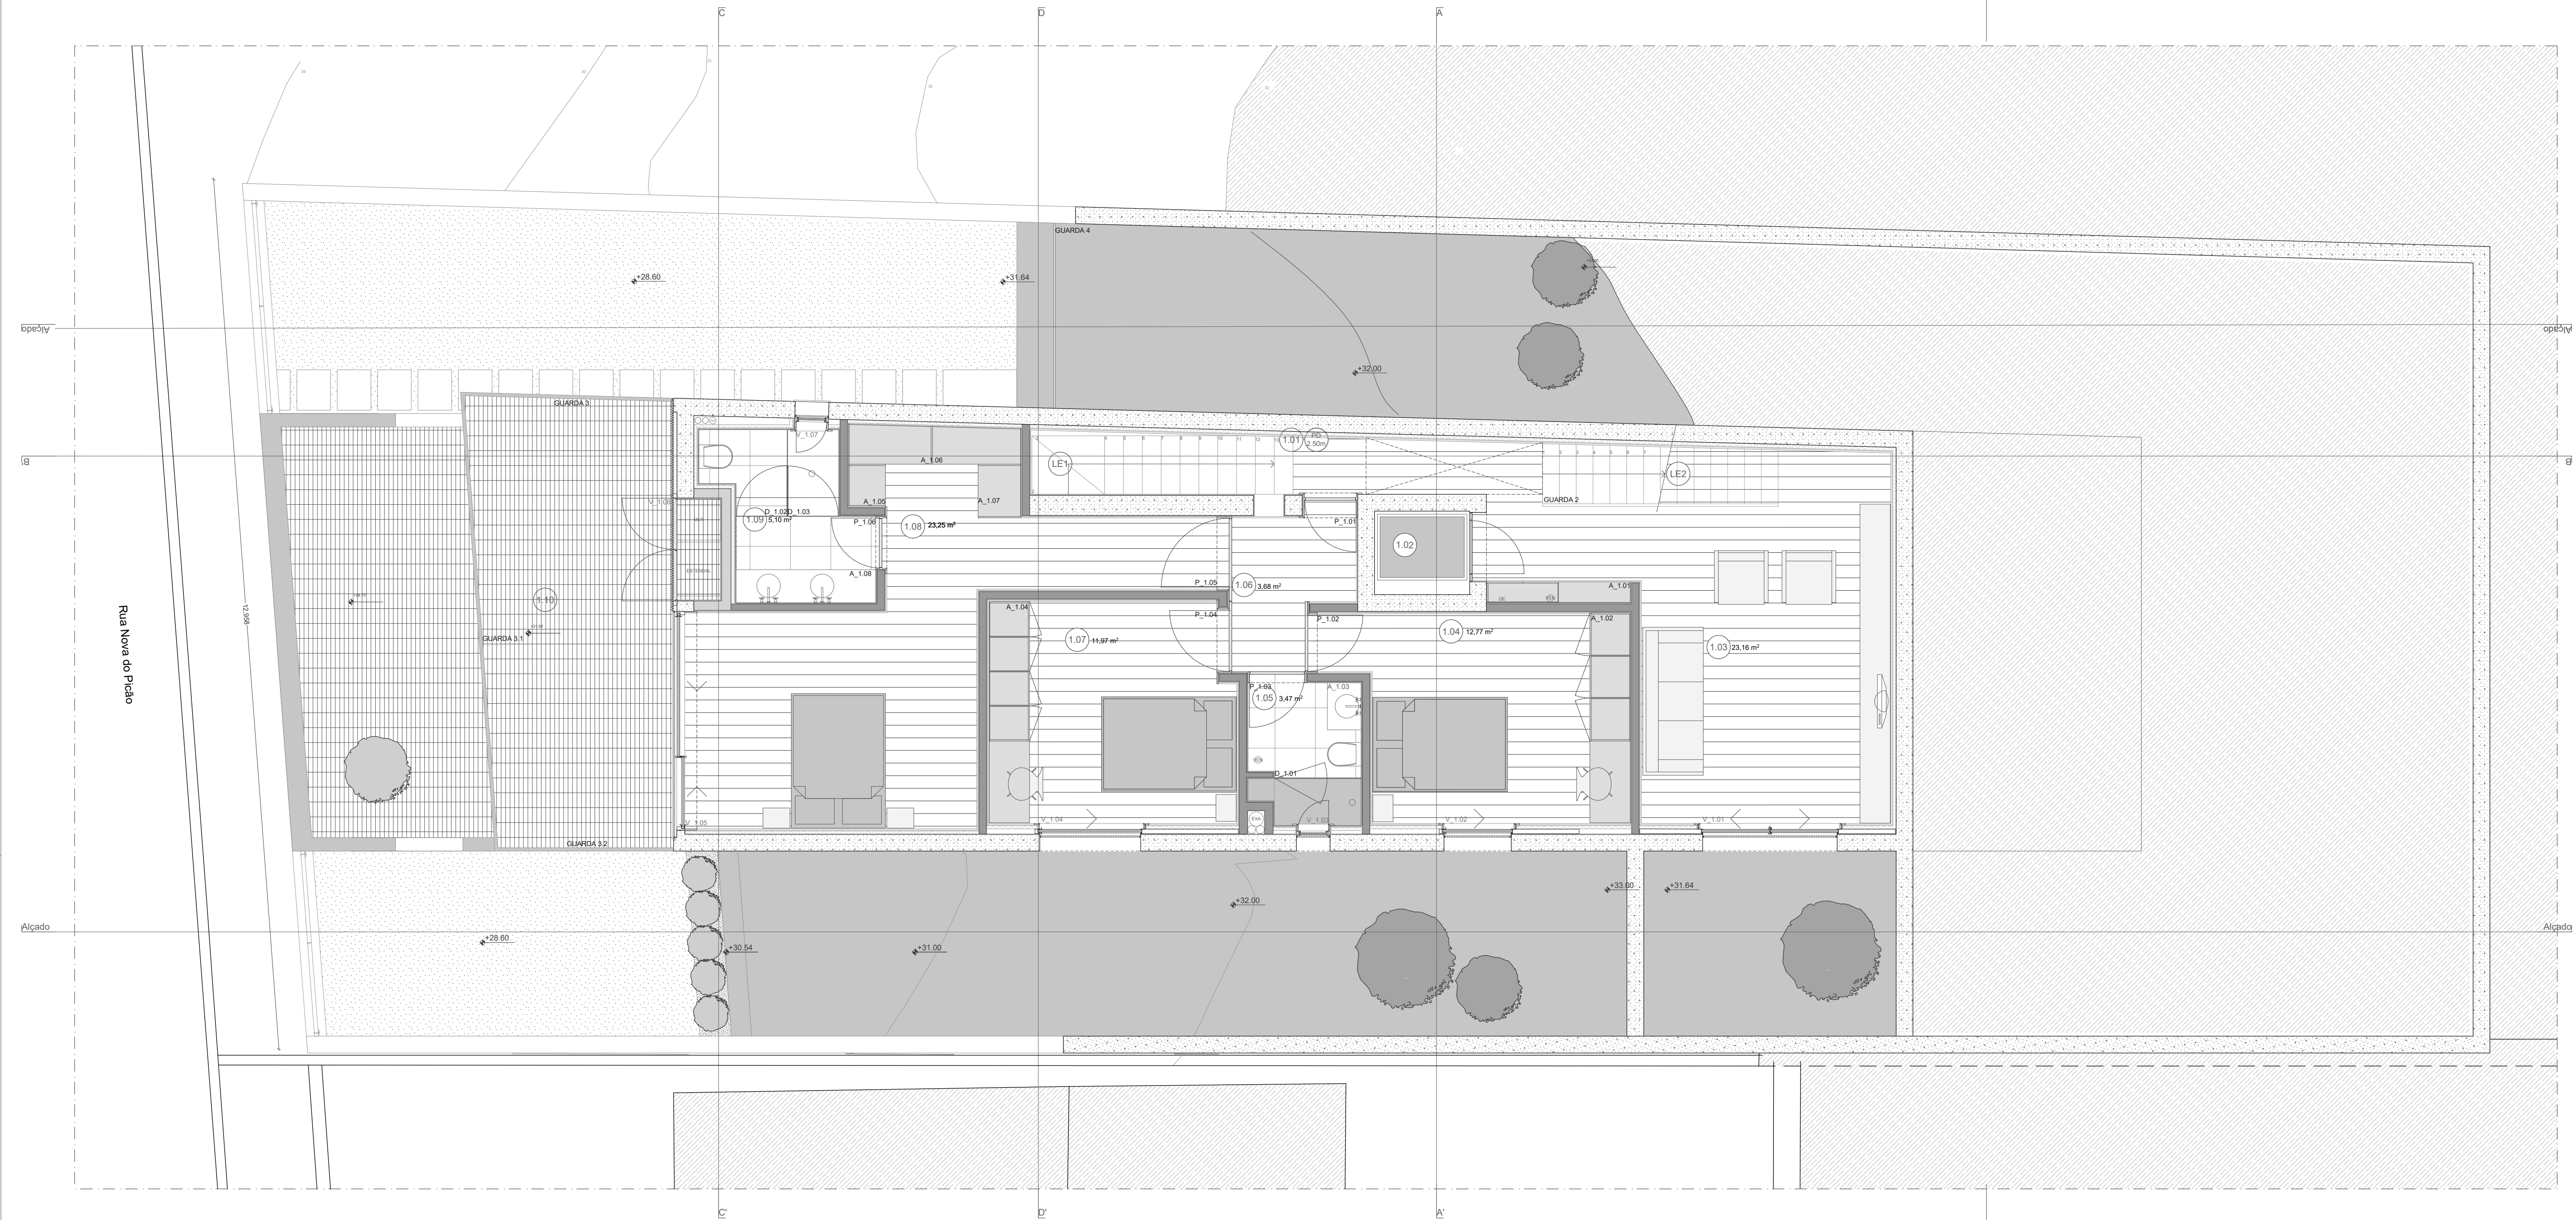

LEGENDA:

- 1.01_HALL DE ENTRADA
- 1.02_EL VADOR
- 1.03_SALA TV
- 1.04_QUARTO 2
- 1.05_INSTALLAÇÃO SANITÁRIA 2
- 1.06_HALL DE DISTRIBUIÇÃO 3
- 1.07_QUARTO 3
- 1.08_QUARTO 4
- 1.09_INSTALLAÇÃO SANITÁRIA 3
- 1.10_TERRAÇO

LE1_LANÇO DE ESCADAS 1
LE2_LANÇO DE ESCADAS 2

MLL_MÁQUINA DE LAVAR LOUÇA
MLR_MÁQUINA DE LAVAR ROUPA
MSR_MÁQUINA DE SECAR A ROUPA
F_FRIGORÍFICO
CAL_CALDEIRA
VEN_VENTILAÇÃO MECÂNICA
EXA_EXAUSTÃO
QE_QUADRO ELECTRICO

REVISÃO	DESCRIÇÃO	DATA

NOTA: TODAS AS COTAS, PLANIMÉTRICAS E ALTIMÉTRICAS DEVERÃO SER OBRIGATORIAMENTE CONFIRMADAS NO LOCAL. QUALQUER DISCREPÂNCIA DEVERÁ SER COMUNICADA AOS PROJECTISTAS

FRANCA ■ arquitetura, lda. RUA DO MELO LEOTE, 106, SALA A - 4100-341 - PORTO - TEL.F. 22 6098371 | 22 8364144 - geral@francaarquitectura.com - www.francaarquitectura.com

MORADIA NO CANIDELÓ

CONSTRUÇÃO - RUA NOVA DO PICÃO, S/N.º - VILA NOVA DE GAIA

PLANTA DO PISO 2

PROJETO DE EXECUÇÃO

AUTORIA: ARQ.ª ANA DA FRANCA
COLABORAÇÃO: ARQ.ª FRANCISCA MEIRELES, ARQ.ª GABRIELA VASCONCELOS

PROJETO 307
PRJ0157-001

11.MAIO.2026

PE03

SUBSTITUI

ESC. 1/50

N

ESTO DESENHO NÃO PODE SER REPRODUZIDO OU COPIADO NO TODO OU EM PARTE SEM A AUTORIZAÇÃO ESCRITA DA EMPRESA. RESERVADOS TODOS OS DIREITOS. REGISTAR EM VIGOR DEC. LEI N.º 60/85 DE 14 DE MARÇO.