


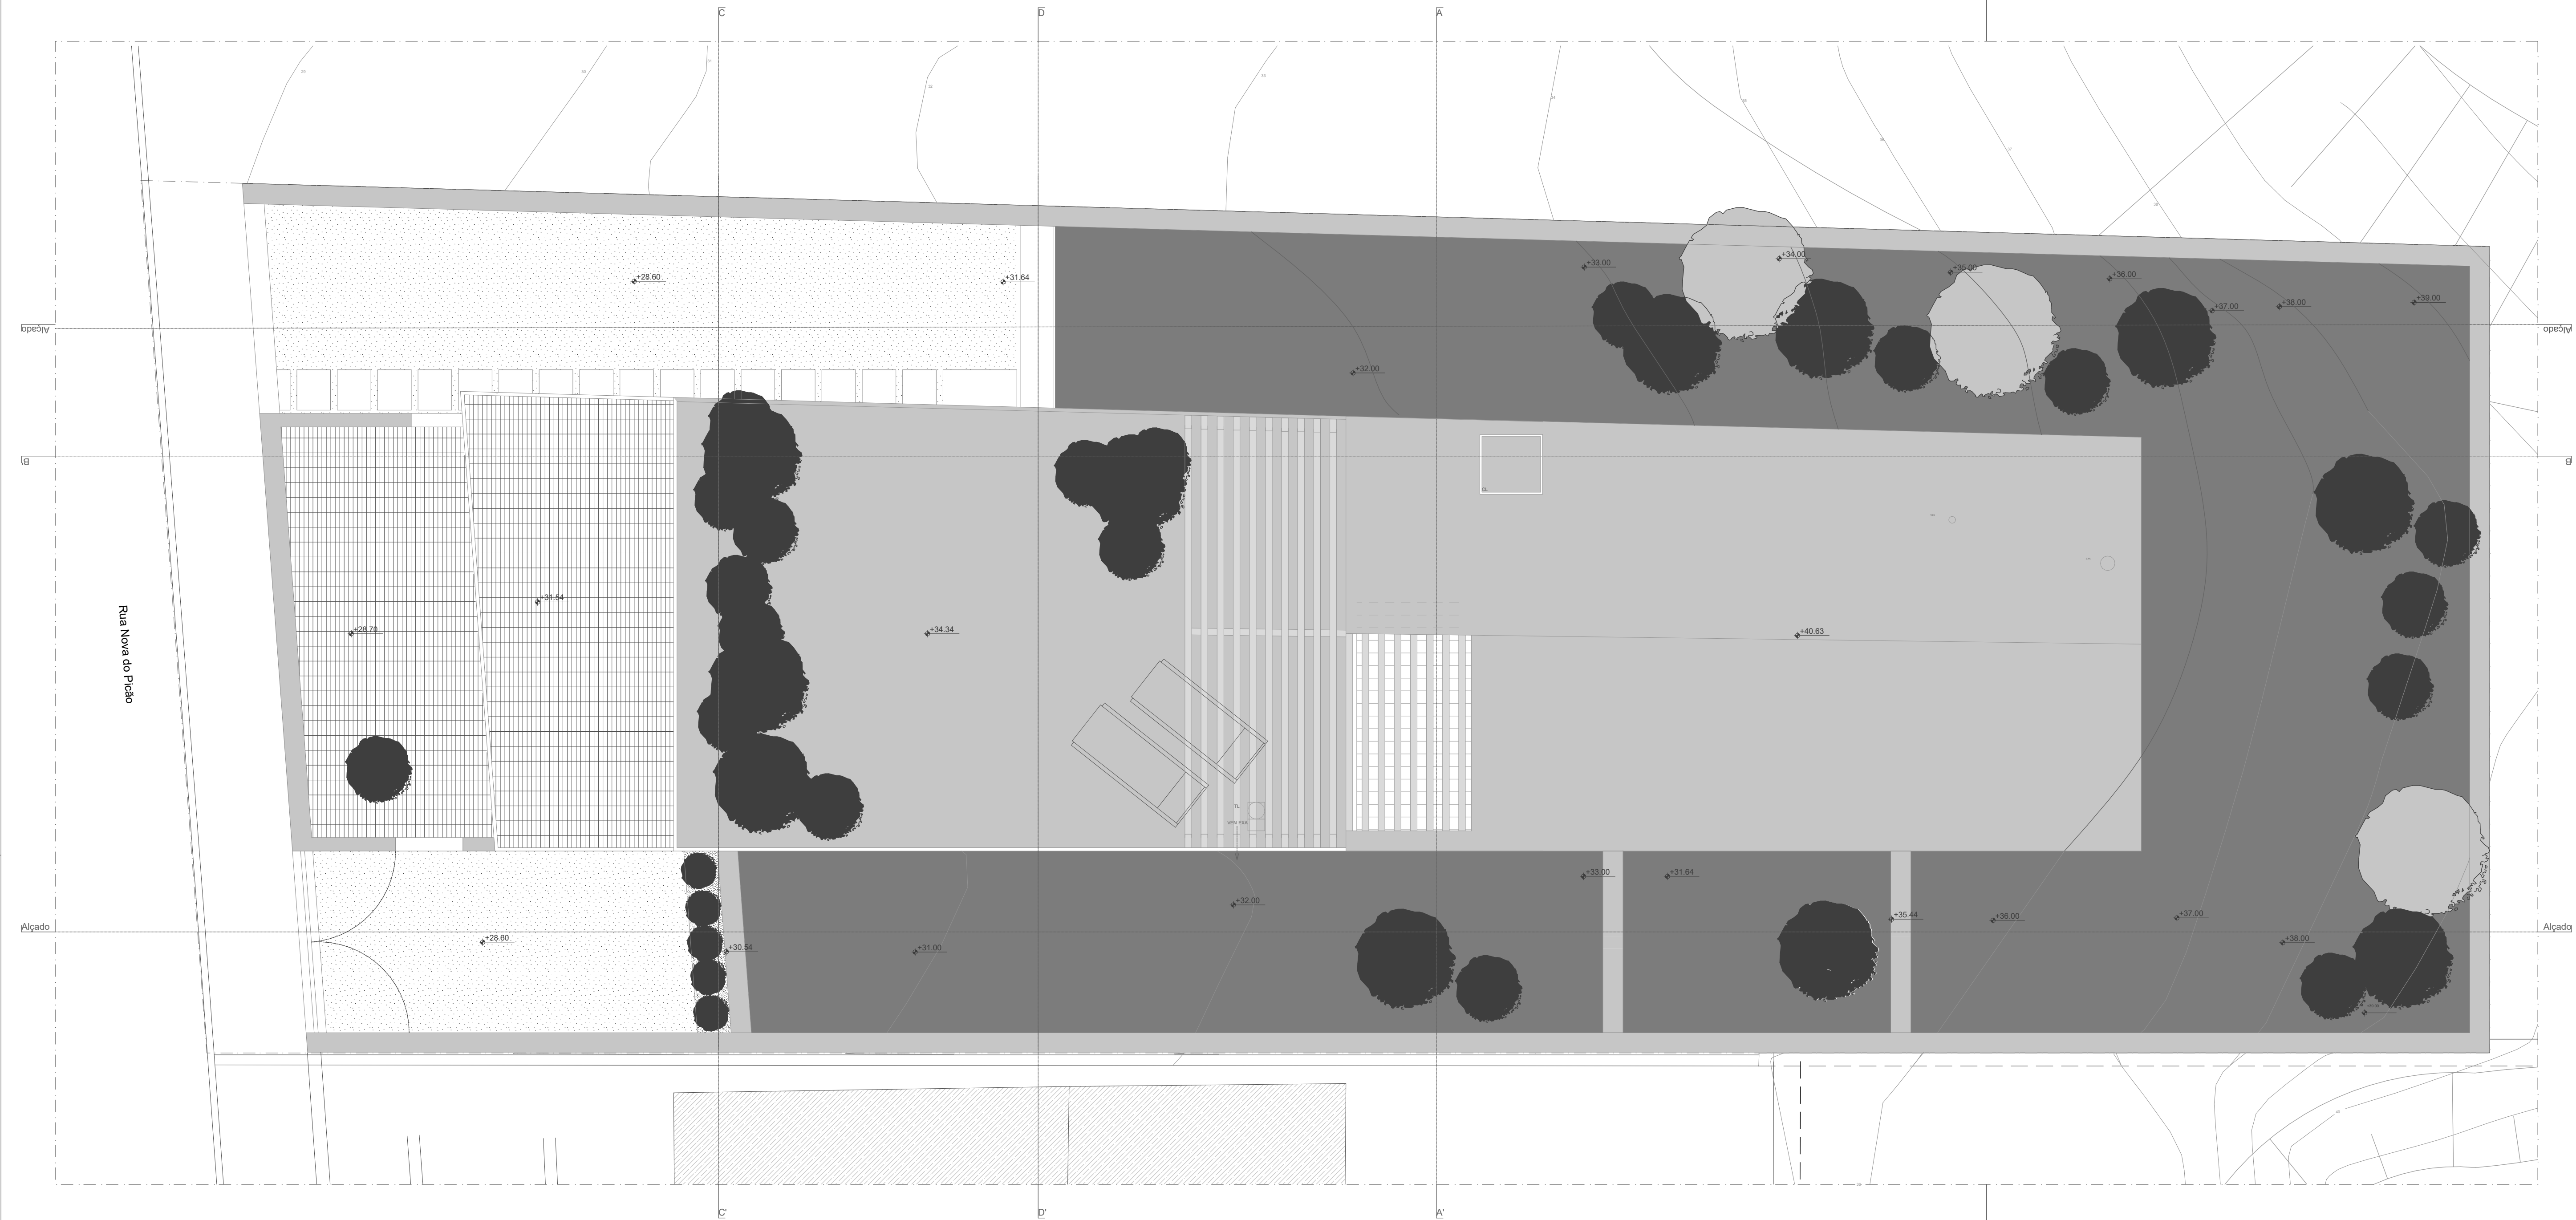

- LEGENDA:
- PD (x x mm) PÉ-DIREITO
 - +28.80 COTA ALTIMÉTRICA
 - +31.64 COTA ALTIMÉTRICA
 - +32.00 COTA DE PRONTO
 - +34.00 LIMITE DO TERRENO

REVISÃO	DESCRIÇÃO	DATA

NOTA: TODAS AS COTAS PLANIMÉTRICAS E ALTIMÉTRICAS DEVERÃO SER OBRIGATORIAMENTE CONFIRMADAS NO LOCAL. QUALQUER DISCREPÂNCIA DEVERÁ SER COMUNICADA AOS PROJECTISTAS.

FRANCA ■
arquitectura, lda.

MORADIA NO CANDELO
CONSTRUÇÃO - RUA NOVA DO PICÃO, S/N.º - VILA NOVA DE GAIA

PLANTA DE COBERTURAS

PROJETO DE EXECUÇÃO

AUTORIA: ARQ.ª ANA DA FRANCA
COLABORAÇÃO: ARQ.ª FRANCISCA MEIRELES, ARQ.ª GABRIELA VASCONCELLOS

PE05

SUBSTITUIÇÃO

ESC. 1/50

PROJETO 307
PLU-0157-001

11/MAIO/2026