


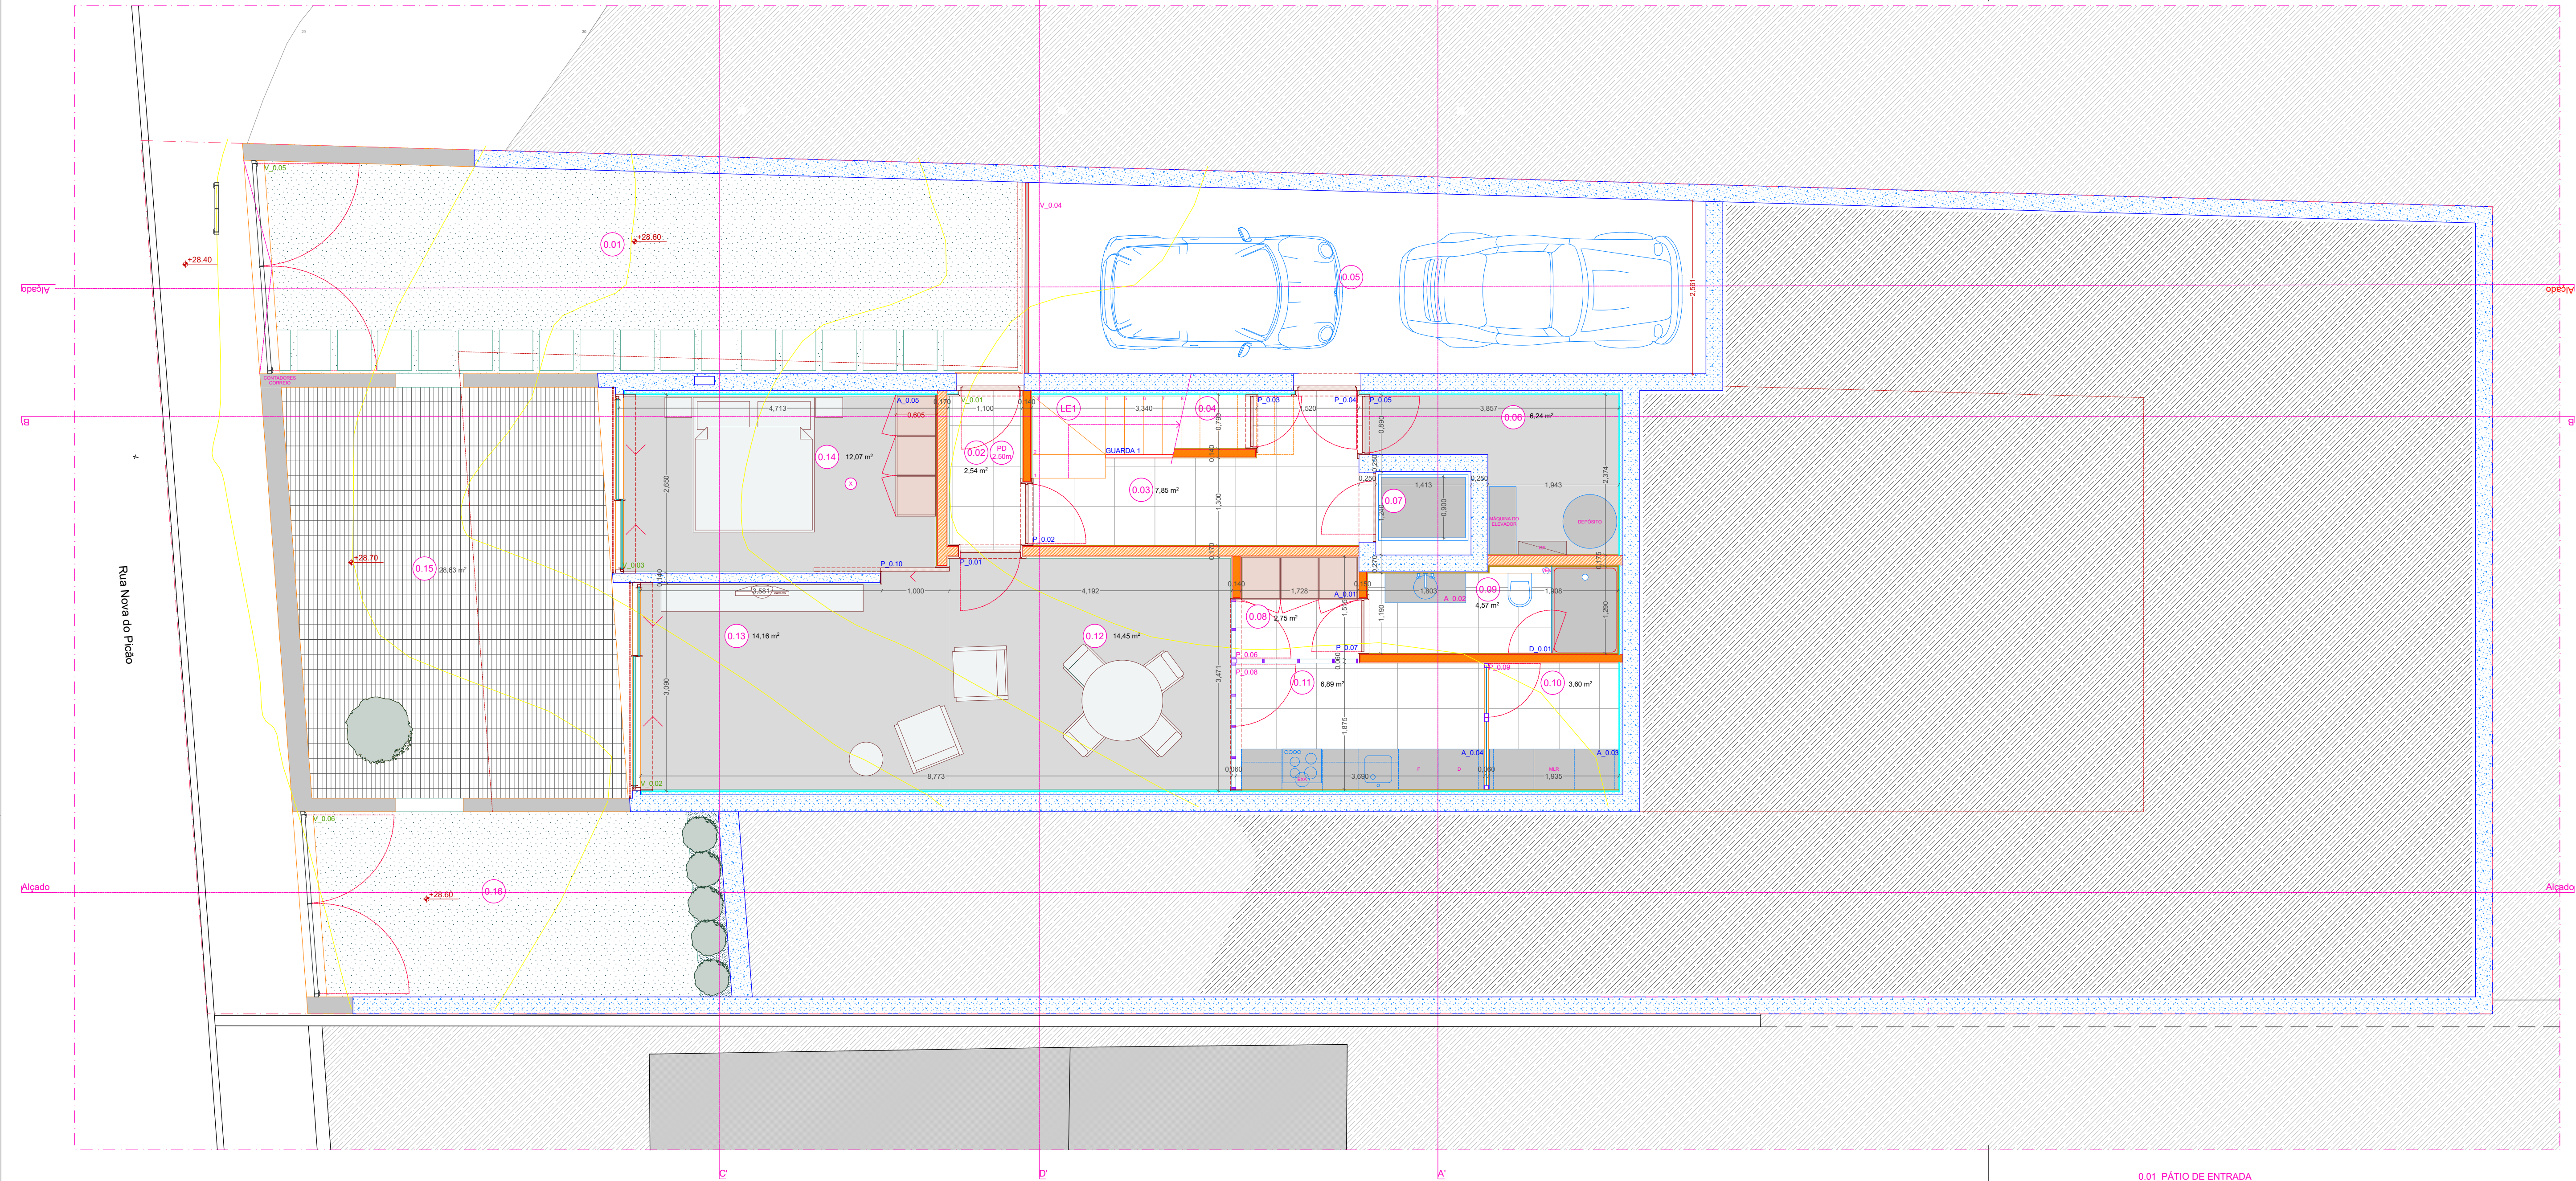

LEGENDA:

- (P0) PÉ-DIREITO
- ▲00.43 COTA ALTIMÉTRICA
- ▲03.50 COTA ALTIMÉTRICA
- 0.445→ COTA DE PRONTO
- LIMITE DO TERRENO

- A CONSTRUIR
- A DEMOLIR
- A MANTER

- 0.01_PÁTIO DE ENTRADA
- 0.02_HALL DE ENTRADA
- 0.03_HALL DE DISTRIBUIÇÃO 1
- 0.04_GARRAFEIRA
- 0.05_GARAGEM
- 0.06_ÁREA TÉCNICA
- 0.07_ELEVADOR
- 0.08_HALL DE DISTRIBUIÇÃO 2
- 0.09_INSTALAÇÃO SANITÁRIA 1
- 0.10_LAVANDARIA
- 0.11_COZINHA 1
- 0.12_SALA DE JANTAR 1
- 0.13_SALA DE ESTAR 1
- 0.14_QUARTO 1
- 0.15_PÁTIO
- 0.16_JARDIM
- LE1_LANÇO DE ESCADAS 1
- MLL_MÁQUINA DE LAVAR A LOUÇA
- MLR_MÁQUINA DE LAVAR A ROUPA
- MSR_MÁQUINA DE SECAR A ROUPA
- F_FRIGORÍFICO
- CAL_CALDEIRA
- VEN_VENTILAÇÃO MECÂNICA
- EXA_EXAUSTÃO
- QE_QUADRO ELÉCTRICO

REVISÃO	DESCRIÇÃO	DATA

*NOTA: TODAS AS COTAS, PLANIMÉTRICAS E ALTIMÉTRICAS, DEVERÃO SER, OBRIGATORIAMENTE, CONFIRMADAS NO LOCAL. QUALQUER DISCREPÂNCIA DEVERÁ SER COMUNICADA AOS PROJECTISTAS

F R A N C A ■
arquitectura,lda. RUA DO MELO LEOTE, 108, SALA A - 4100-341 - PORTO - TEL.F. 22 6098371 | 22 8384144 - geral@francarquitectura.com - www.francarquitectura.com


MORADIA NO CANDELO

CONSTRUÇÃO - RUA NOVA DO PICÃO, S/N.º - VILA NOVA DE GAIA

PLANTA DO PISO 1 COM INDICAÇÃO DAS DEMOLIÇÕES

PROJETO DE EXECUÇÃO

AUTORIA: ARQ.ª ANA DA FRANCA
COLABORAÇÃO: ARQ.ª FRANCISCA MEIRELES, ARQ.ª GABRIELA VASCONCELOS

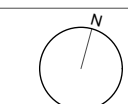

PE06

SUBSTITUI

ESC. 1/50

11/MAIO/2026