


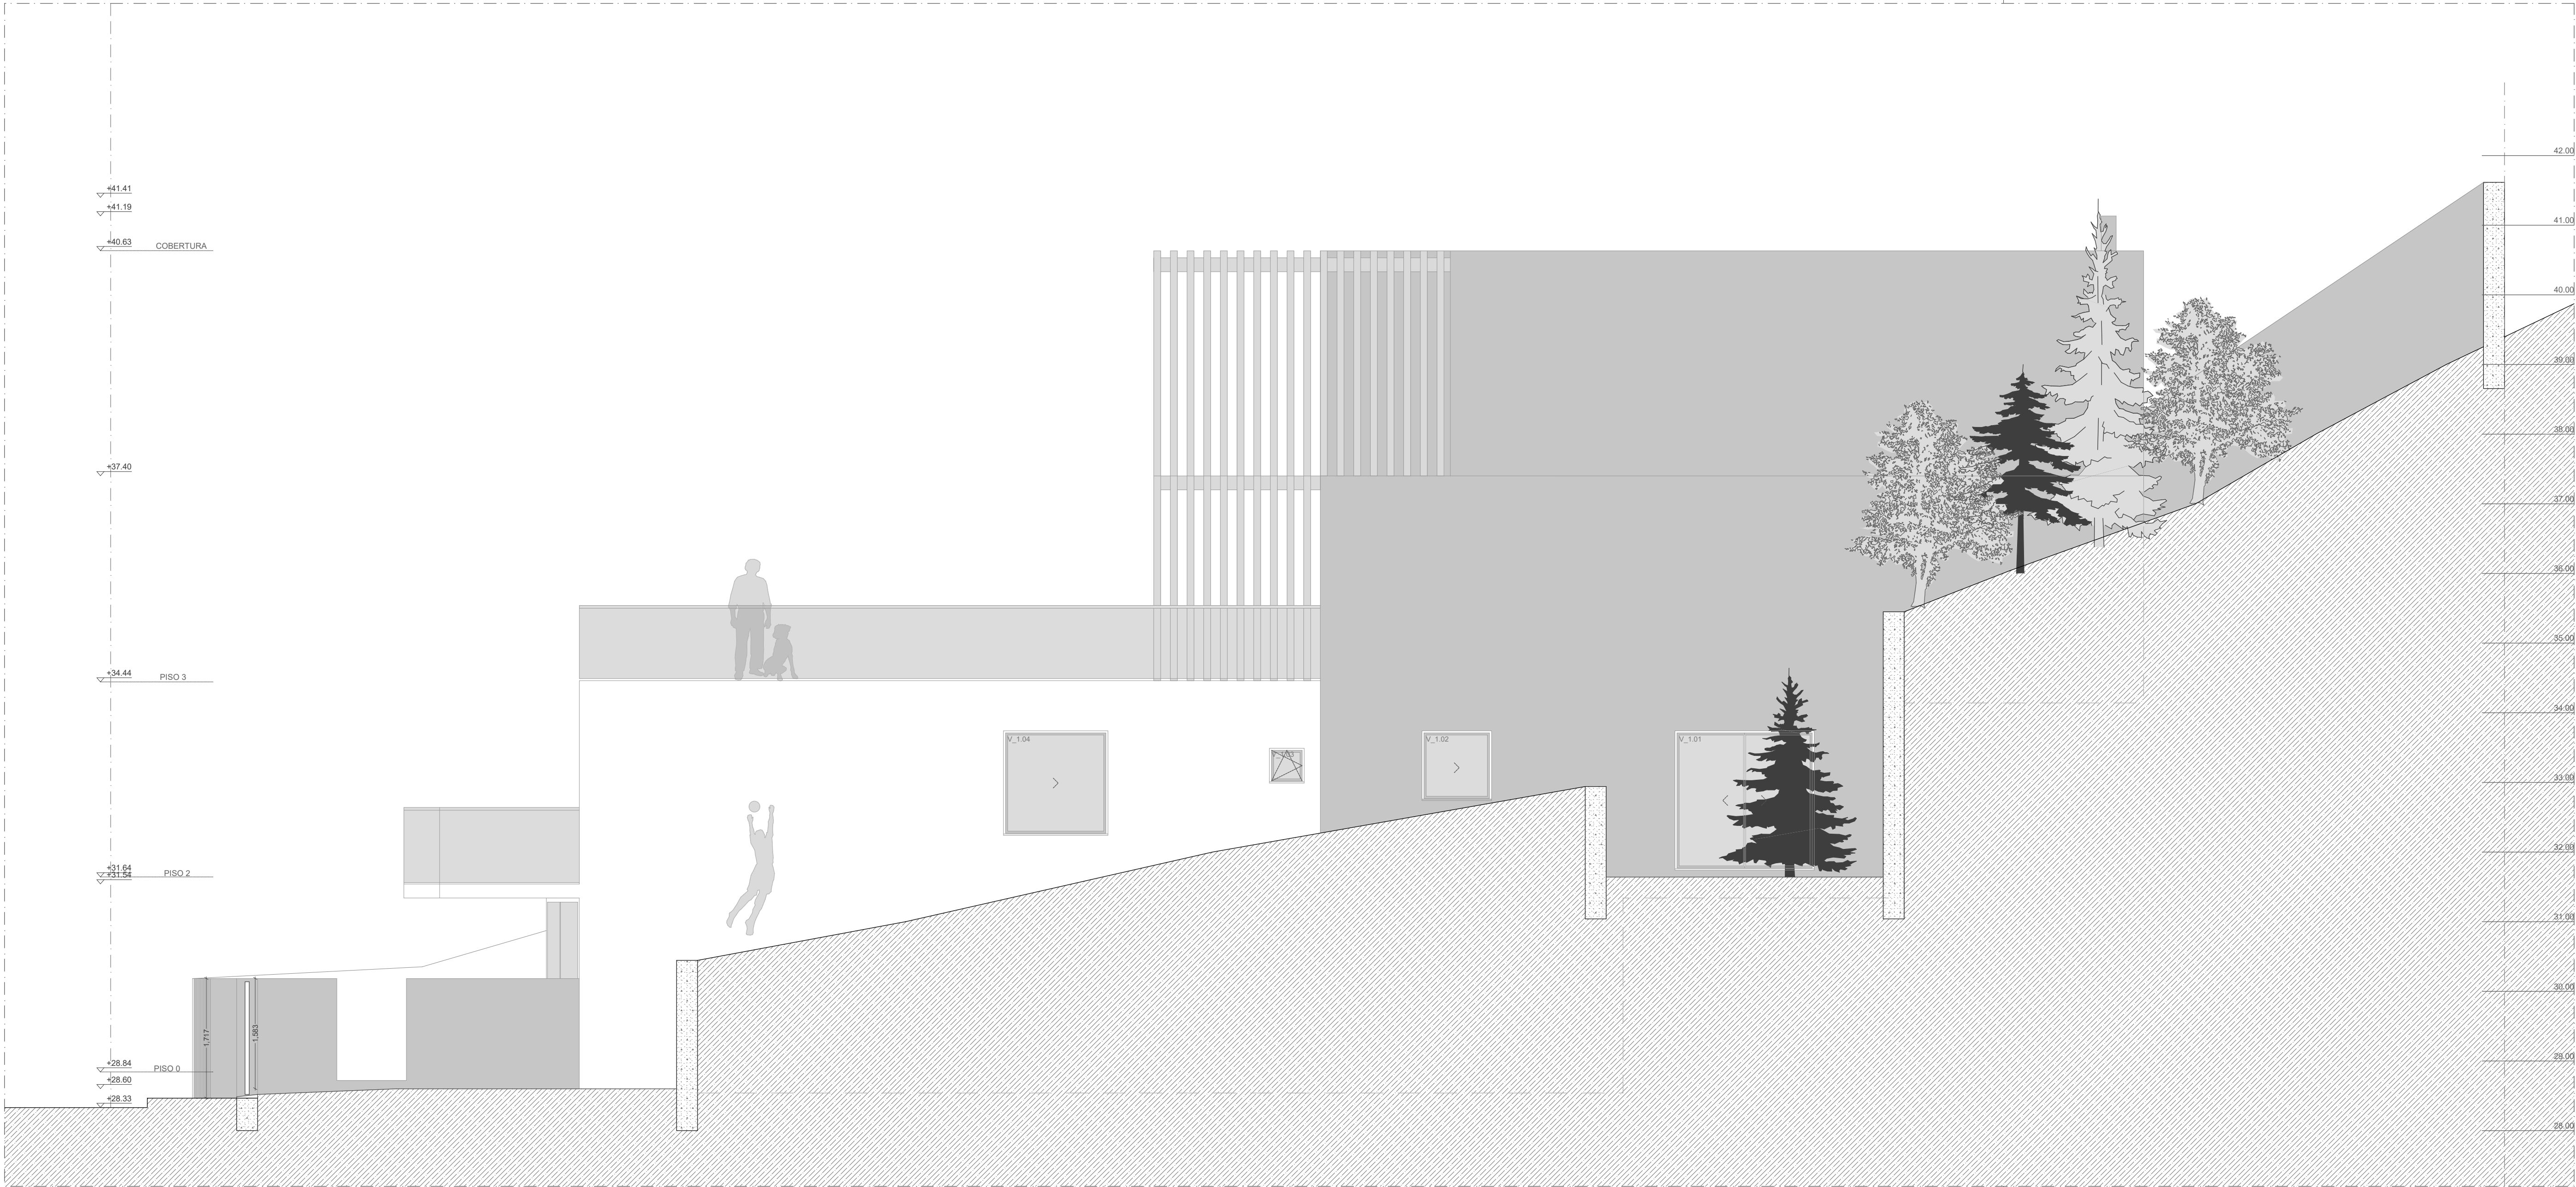

LEGENDA:

- +00.43 COTA ALTIMÉTRICA
- +03.50 COTA ALTIMÉTRICA
- 0.445 COTA DE PRONTO
- LIMITE DO TERRENO

REVISÃO	DESCRIÇÃO	DATA
NOTA: TODAS AS COTAS, PLANIMÉTRICAS E ALTIMÉTRICAS, DEVERÃO SER, OBRIGATORIAMENTE, CONFIRMADAS NO LOCAL. QUALQUER DISCREPÂNCIA DEVERÁ SER COMUNICADA AOS PROJECTISTAS		
FRANCA ■ arquitetura,lda. RUA DR. MELO LEOTE, 126, SALA A - 4100-341 - PORTO - TELF. 22.6098371 22.6064144 - geral@francaarquitectura.com - www.francaarquitectura.com		
MORADIA NO CANIDelo		PE11
CONSTRUÇÃO - RUA NOVA DO PICÃO, S/Nº - VILA NOVA DE GAIA		
ALÇADO SUL		SUBSTITUI
PROJETO DE EXECUÇÃO		ESC. 1/50
AUTORIA: ARQ.º ANA DA FRANCA COLABORAÇÃO: ARQ.º FRANCISCA MEIRELES, ARQ.º GABRIELA VASCONCELOS	PROJECTO 307 PRJ-5157-001	11 MAIO 2026

ESTE DESENHO NÃO PODE SER REPRODUZIDO OU CÓPIADO NO TODO OU EM PARTE SEM AUTORIZAÇÃO EXPRESSA DOS SEUS AUTORES. RESERVADOS TODOS OS DIREITOS RELA LEOBILIZAÇÃO EM VIGOR. DEC. LEI Nº 63/85 DE 14 DE MARÇO.