


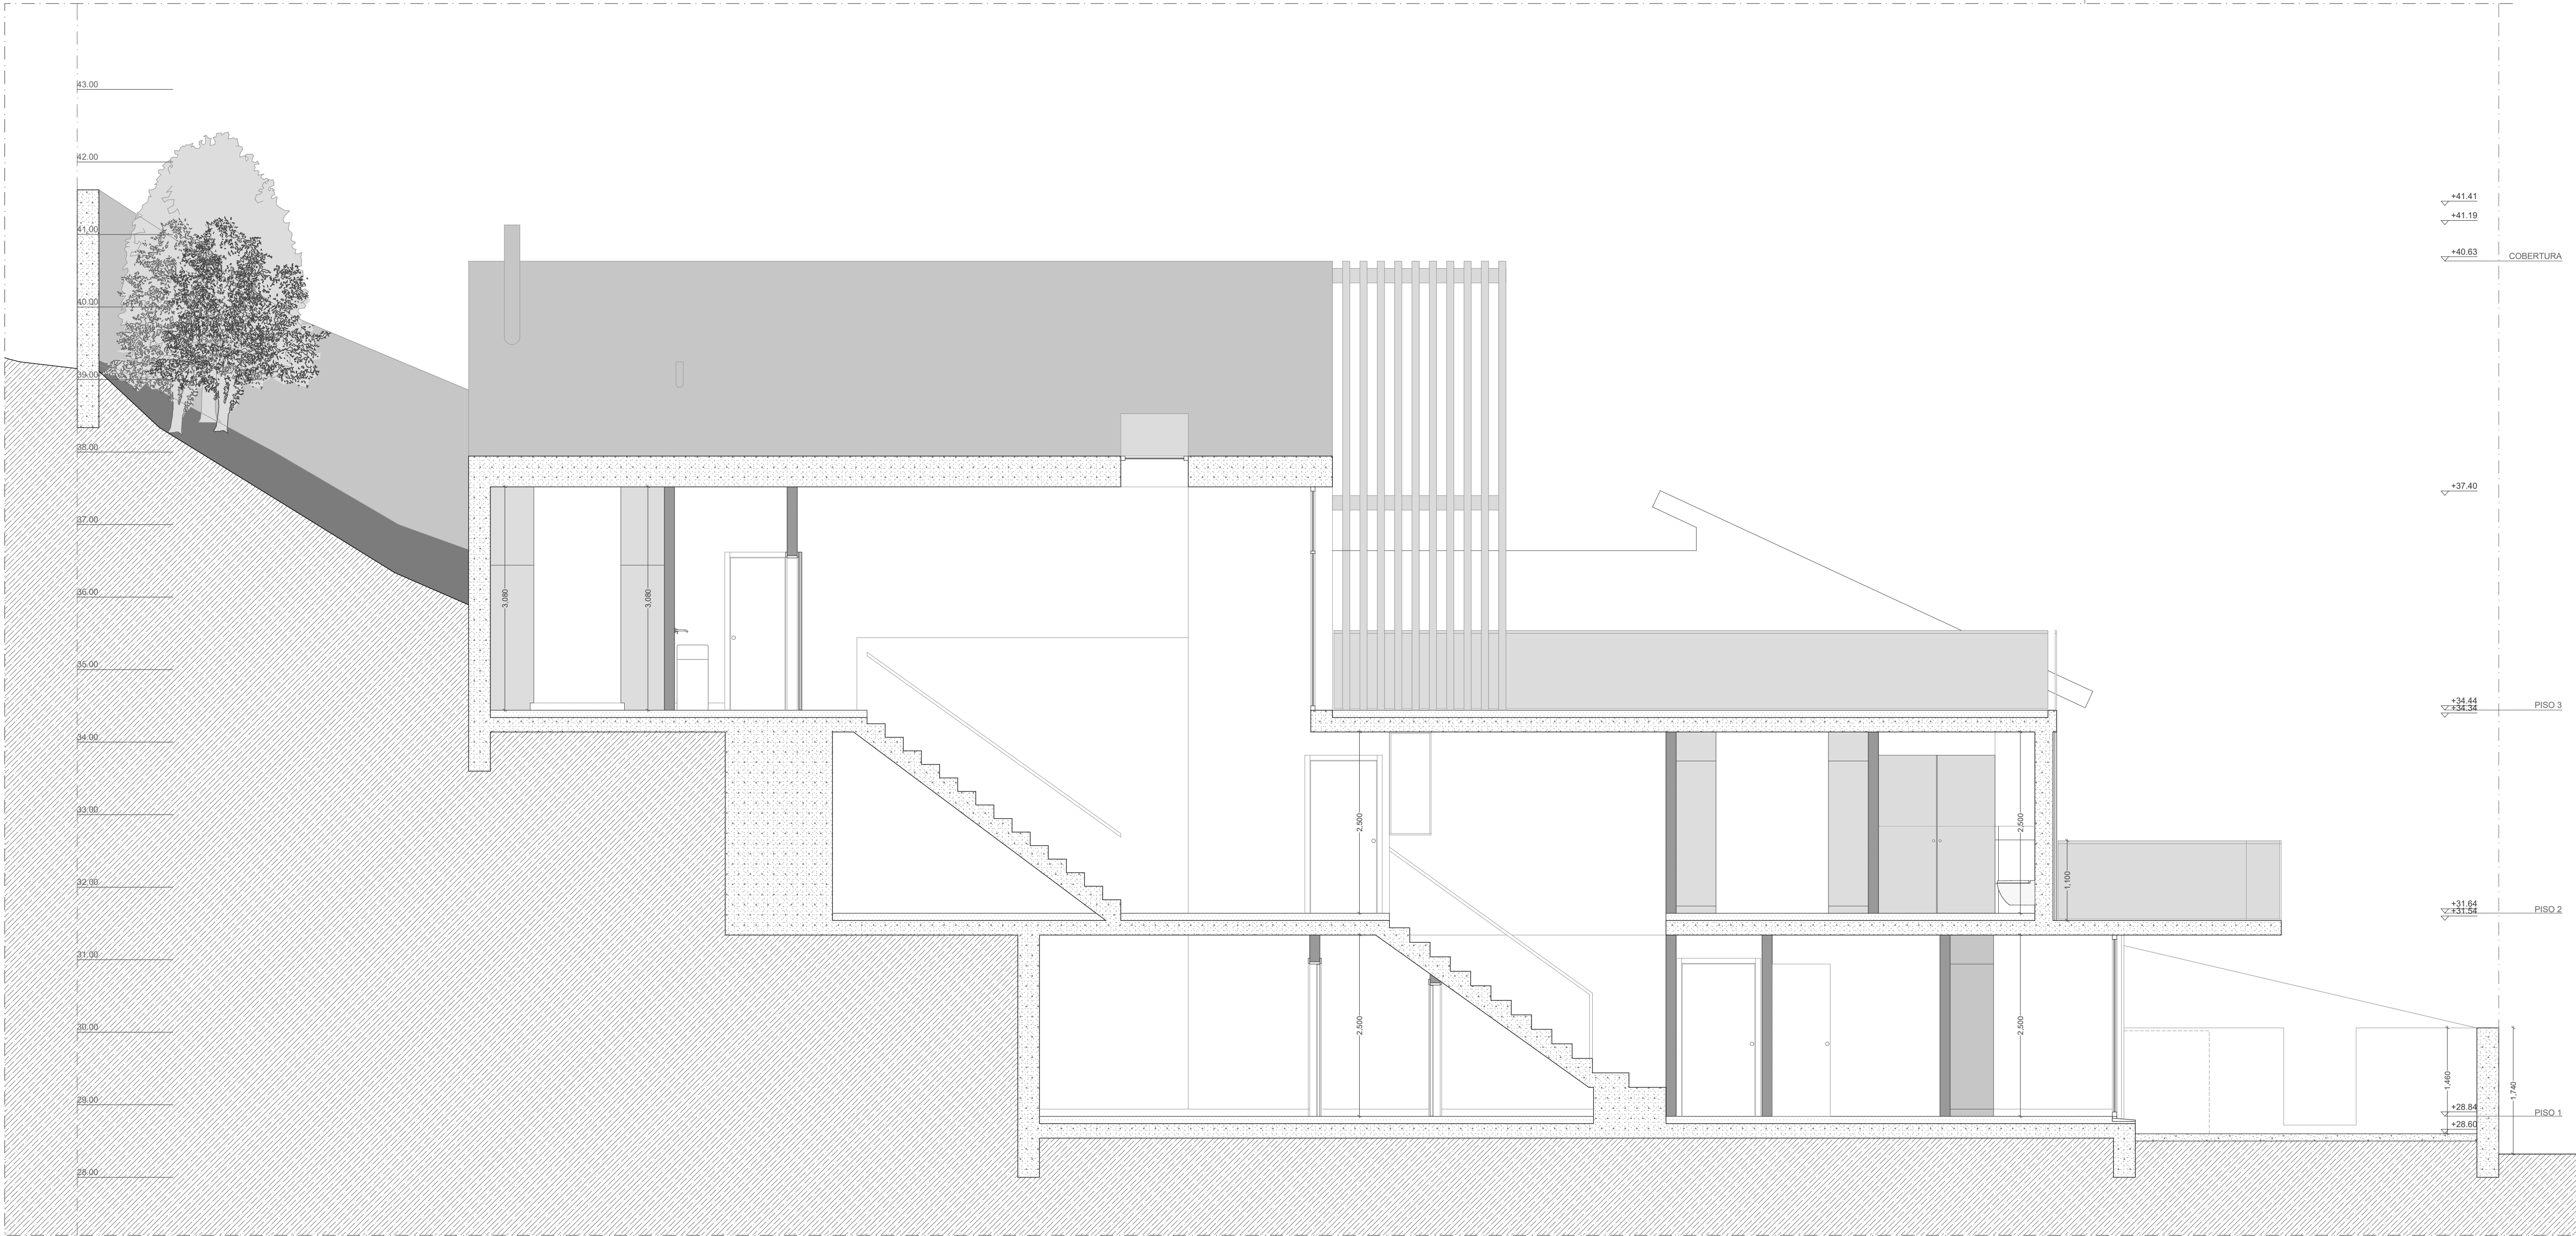

LEGENDA:

- +00.43 COTA ALTIMÉTRICA
- +03.50 COTA ALTIMÉTRICA
- 0.445 COTA DE PRONTO
- LIMITE DO TERRENO

REVISÃO	DESCRIÇÃO
NOTA: TODAS AS COTAS, PLANIMÉTRICAS E ALTIMÉTRICAS, DEVERÃO SER, OBRIGATORIAMENTE, CONFIRMADAS NO LOCAL. QUALQUER DISCREPÂNCIA DEVERÁ SER COMUNICADA AOS PROJECTISTAS	
FRANCA ■ arquitectura, lda. RUA DR. MELO LEOTE, 126, SALA A - 4100-341 - PORTO - TEL: 22 6096371 22 6064144 - geral@francaarquitectura.com - www.francaarquitectura.com	
MORADIA NO CANIDelo	
CONSTRUÇÃO - RUA NOVA DO PICÃO, S/Nº - VILA NOVA DE GAIA	
CORTE BB'	SUBSTITUI
PROJETO DE EXECUÇÃO	ESC. 1/50
AUTORIA: ARQ.º ANA DA FRANCA COLABORAÇÃO: ARQ.º FRANCISCA MEIRELES, ARQ.º GABRIELA VASCONCELOS	PROJECTO 307 PRJ-5157-001
11 MAIO 2026	ESTE DESENHO NÃO PODE SER REPRODUZIDO OU COPIADO NO TODO OU EM PARTE SEM AUTORIZAÇÃO EXPRESSA DOS SEUS AUTORES. RESERVADOS TODOS OS DIREITOS RELA LEGBLIZAÇÃO EM VIGOR. DEC. LEI Nº 63/85 DE 14 DE MARÇO.