


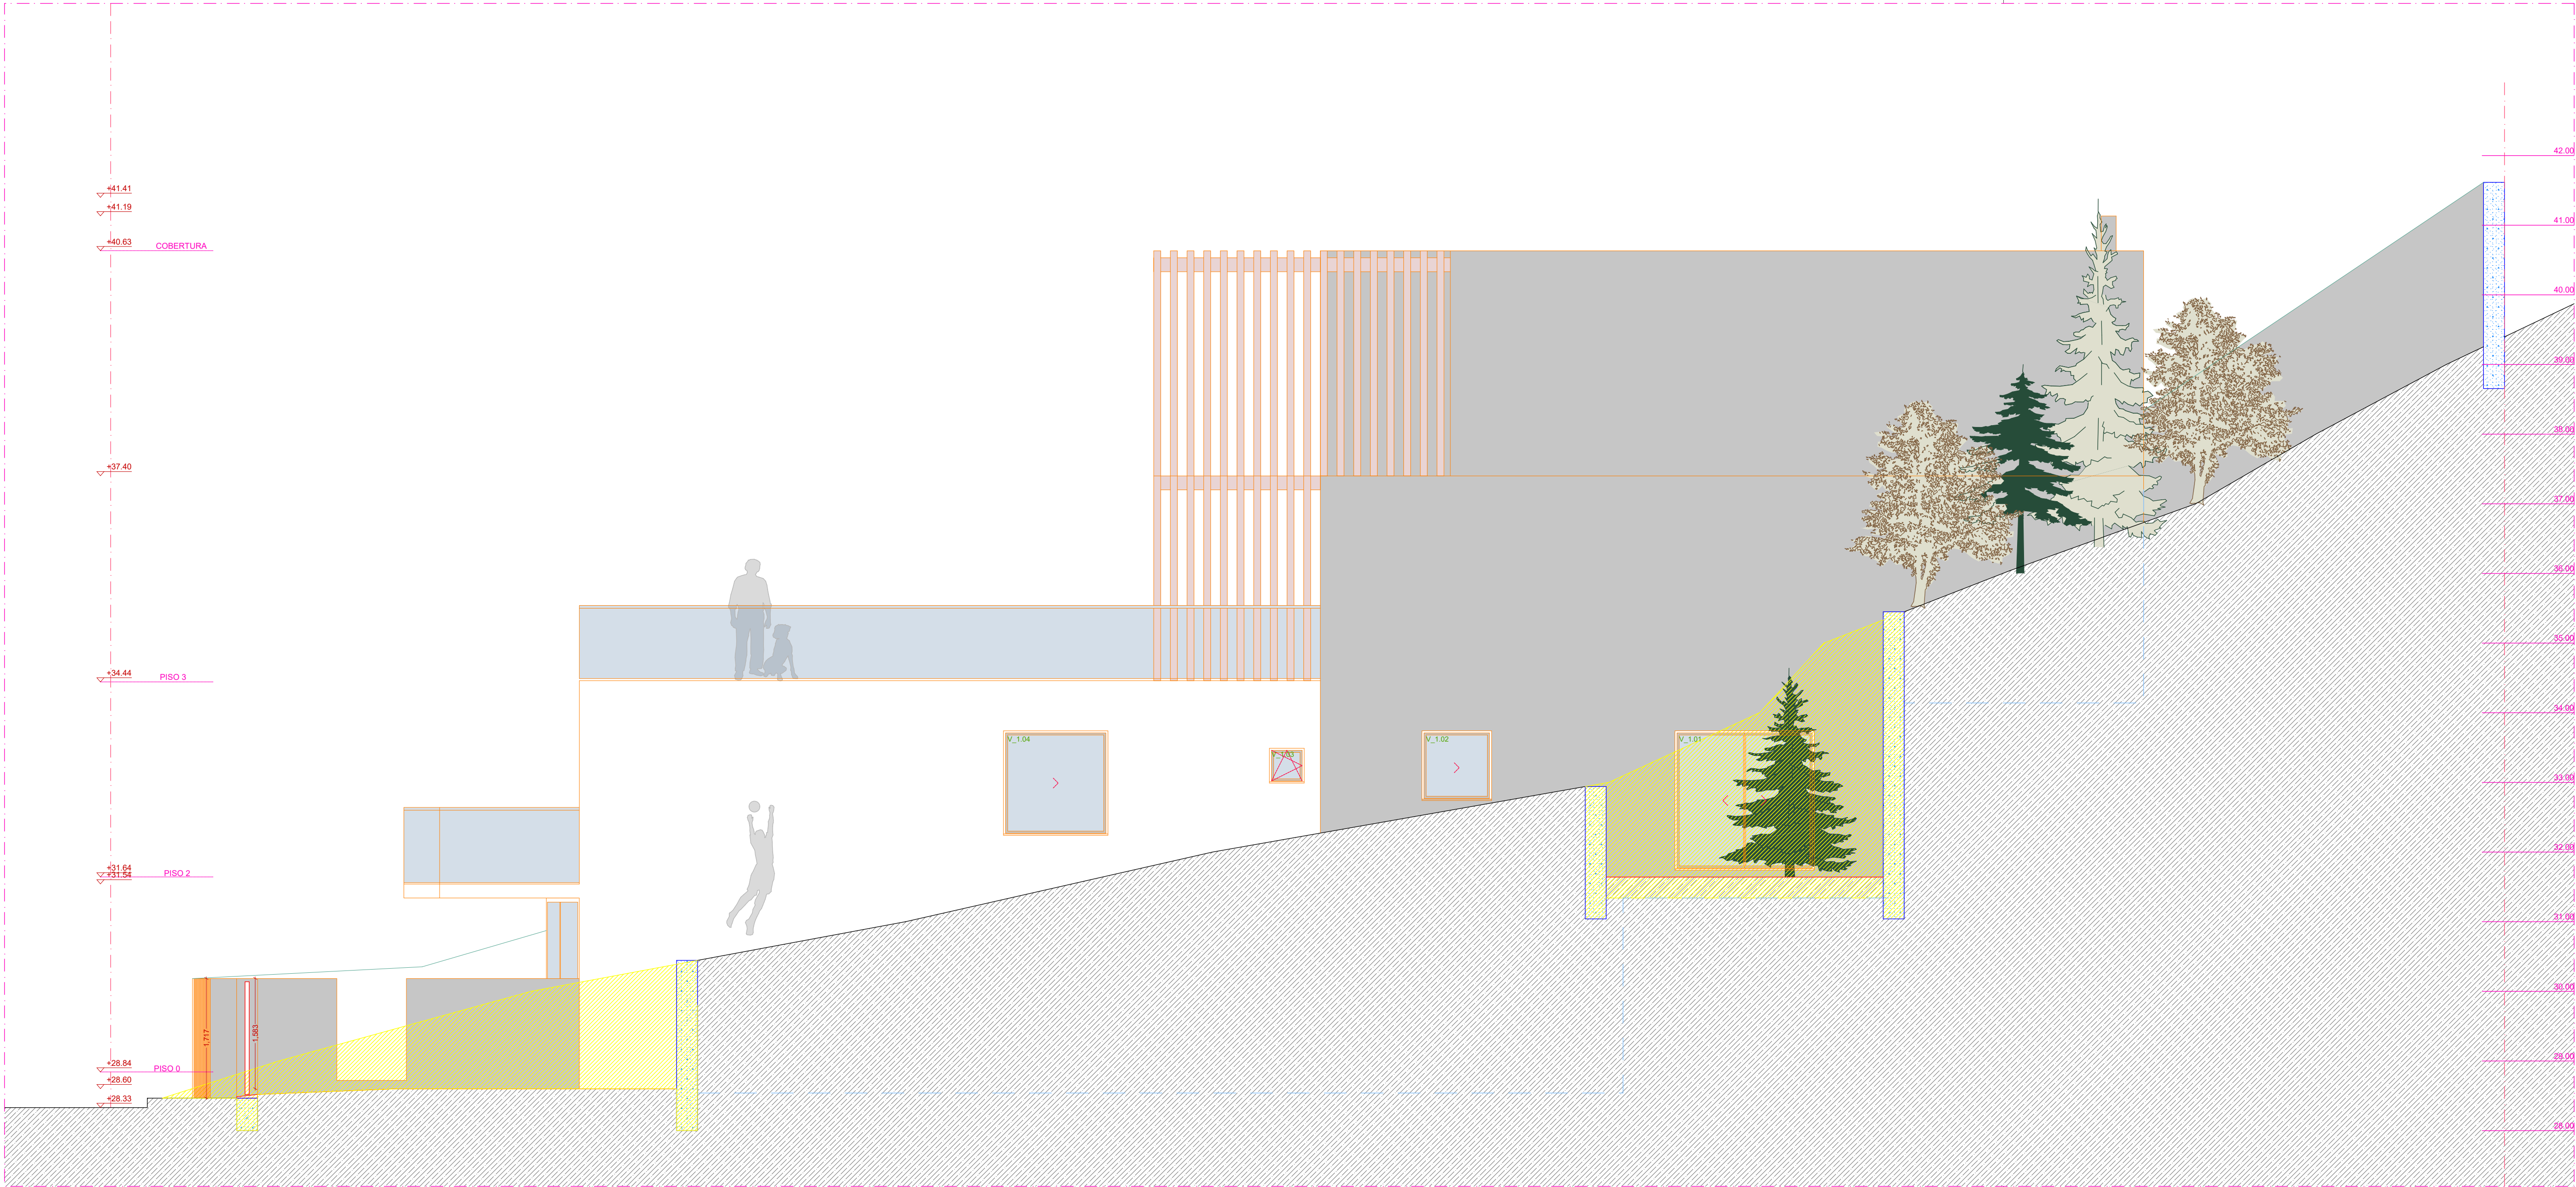

LEGENDA:

- +00.43 COTA ALTIMÉTRICA
- +03.50 COTA ALTIMÉTRICA
- 0.445 COTA DE PRONTO
- LIMITE DO TERRENO

- A CONSTRUIR
- A DEMOLIR
- A MANTER

| REVISÃO   | DESCRIÇÃO                    | DATA         |
|---|------------------------------|--------------|
|   |                              |              |
|   |                              |              |
|   |                              |              |
|   |                              |              |
| NOTA: TODAS AS COTAS, PLANIMÉTRICAS E ALTIMÉTRICAS, DEVERÃO SER, OBRIGATORIAMENTE, CONFIRMADAS NO LOCAL. QUALQUER DISCREPÂNCIA DEVERÁ SER COMUNICADA AOS PROJECTISTAS                                                                                          |                              |              |
| FRANCA  arquitectura, lda. RUA DR. MELO LEOTE, 126, SALA A - 4100-341 - PORTO - TELF. 22.6098371   22.6064144 - geral@francaarquitectura.com - www.francaarquitectura.com |                              |              |
| MORADIA NO CANIDelo   |                              | PE16         |
| CONSTRUÇÃO - RUA NOVA DO PICÃO, S/Nº - VILA NOVA DE GAIA   |                              |              |
| ALÇADO SUL COM INDICAÇÃO DAS DEMOLIÇÕES   |                              | SUBSTITUI    |
| PROJETO DE EXECUÇÃO   |                              | ESC. 1/50    |
| AUTORIA: ARQ.º ANA DA FRANCA<br>COLABORAÇÃO: ARQ.º FRANCISCA MEIRELES, ARQ.º GABRIELA VASCONCELOS   | PROJECTO 307<br>PRJ-5157-001 | 11 MAIO 2026 |

ESTE DESENHO NÃO PODE SER REPRODUZIDO OU CÓPIADO NO TODO OU EM PARTE SEM AUTORIZAÇÃO EXPRESSA DOS SEUS AUTORES. RESERVADOS TODOS OS DIREITOS RELÀ LEGISLAÇÃO EM VIGOR. DEC. LEI Nº 63/85 DE 14 DE MARÇO.