


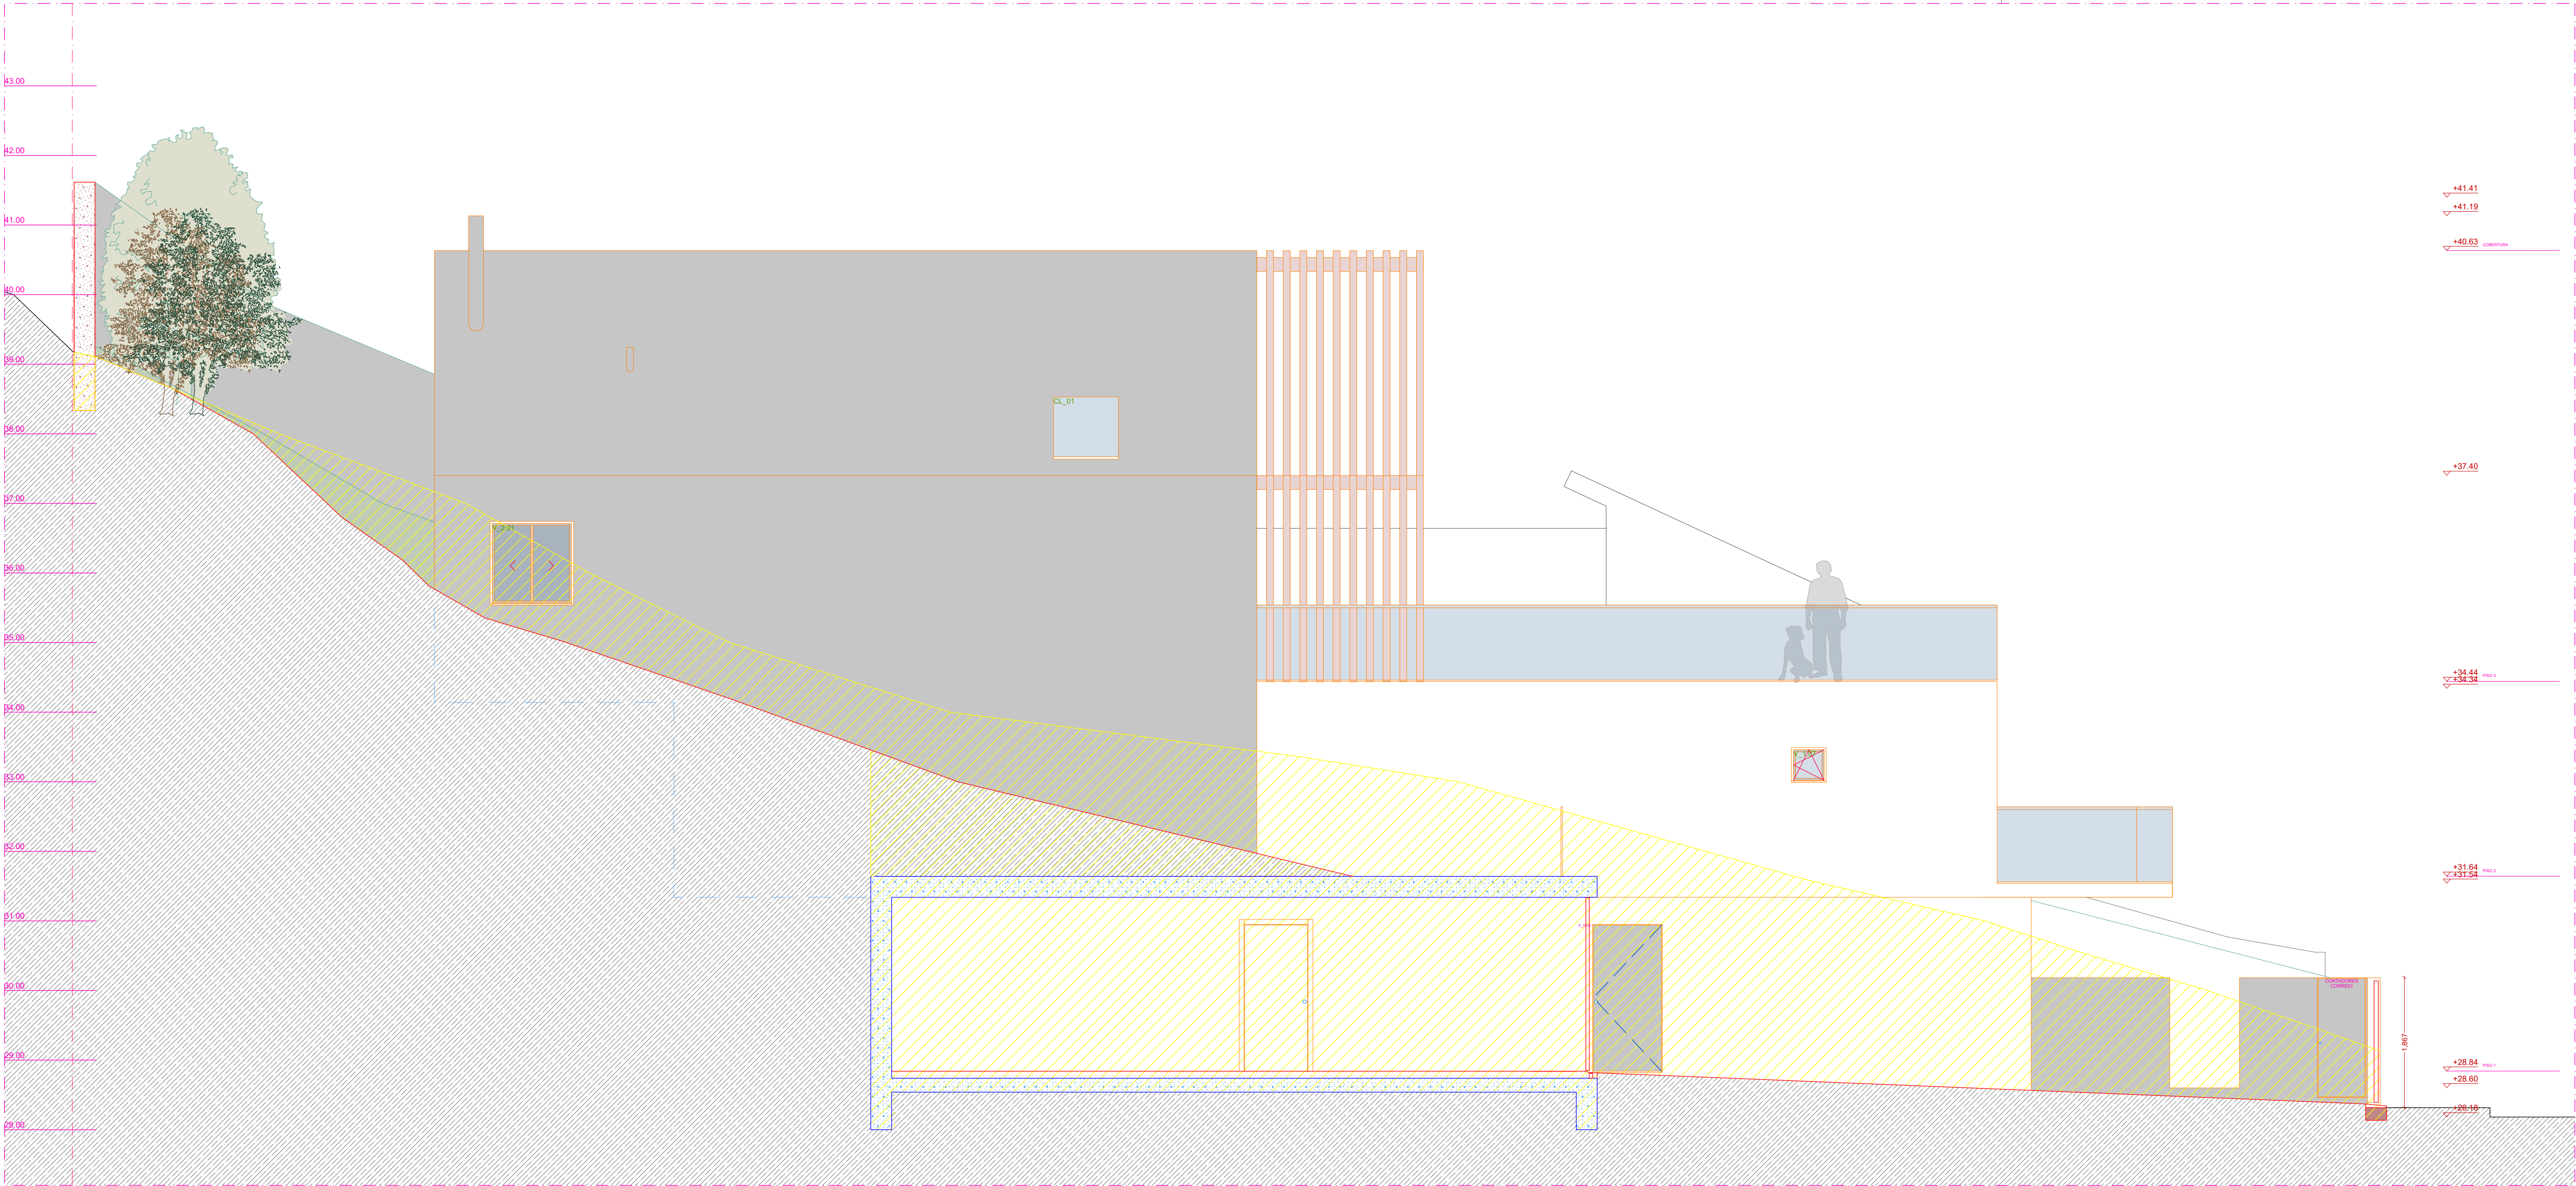

LEGENDA:

- +00.43 COTA ALTIMÉTRICA
- +03.50 COTA ALTIMÉTRICA
- 0.445 COTA DE PRONTO
- LIMITE DO TERRENO

- A CONSTRUIR
- A DEMOLIR
- A MANTER

REVISÃO	DESCRIÇÃO	DATA

NOTA: TODAS AS COTAS, PLANIMÉTRICAS E ALTIMÉTRICAS, DEVERÃO SER, OBRIGATORIAMENTE, CONFIRMADAS NO LOCAL. QUALQUER DISCREPÂNCIA DEVERÁ SER COMUNICADA AOS PROJECTISTAS

F R A N C A                           