


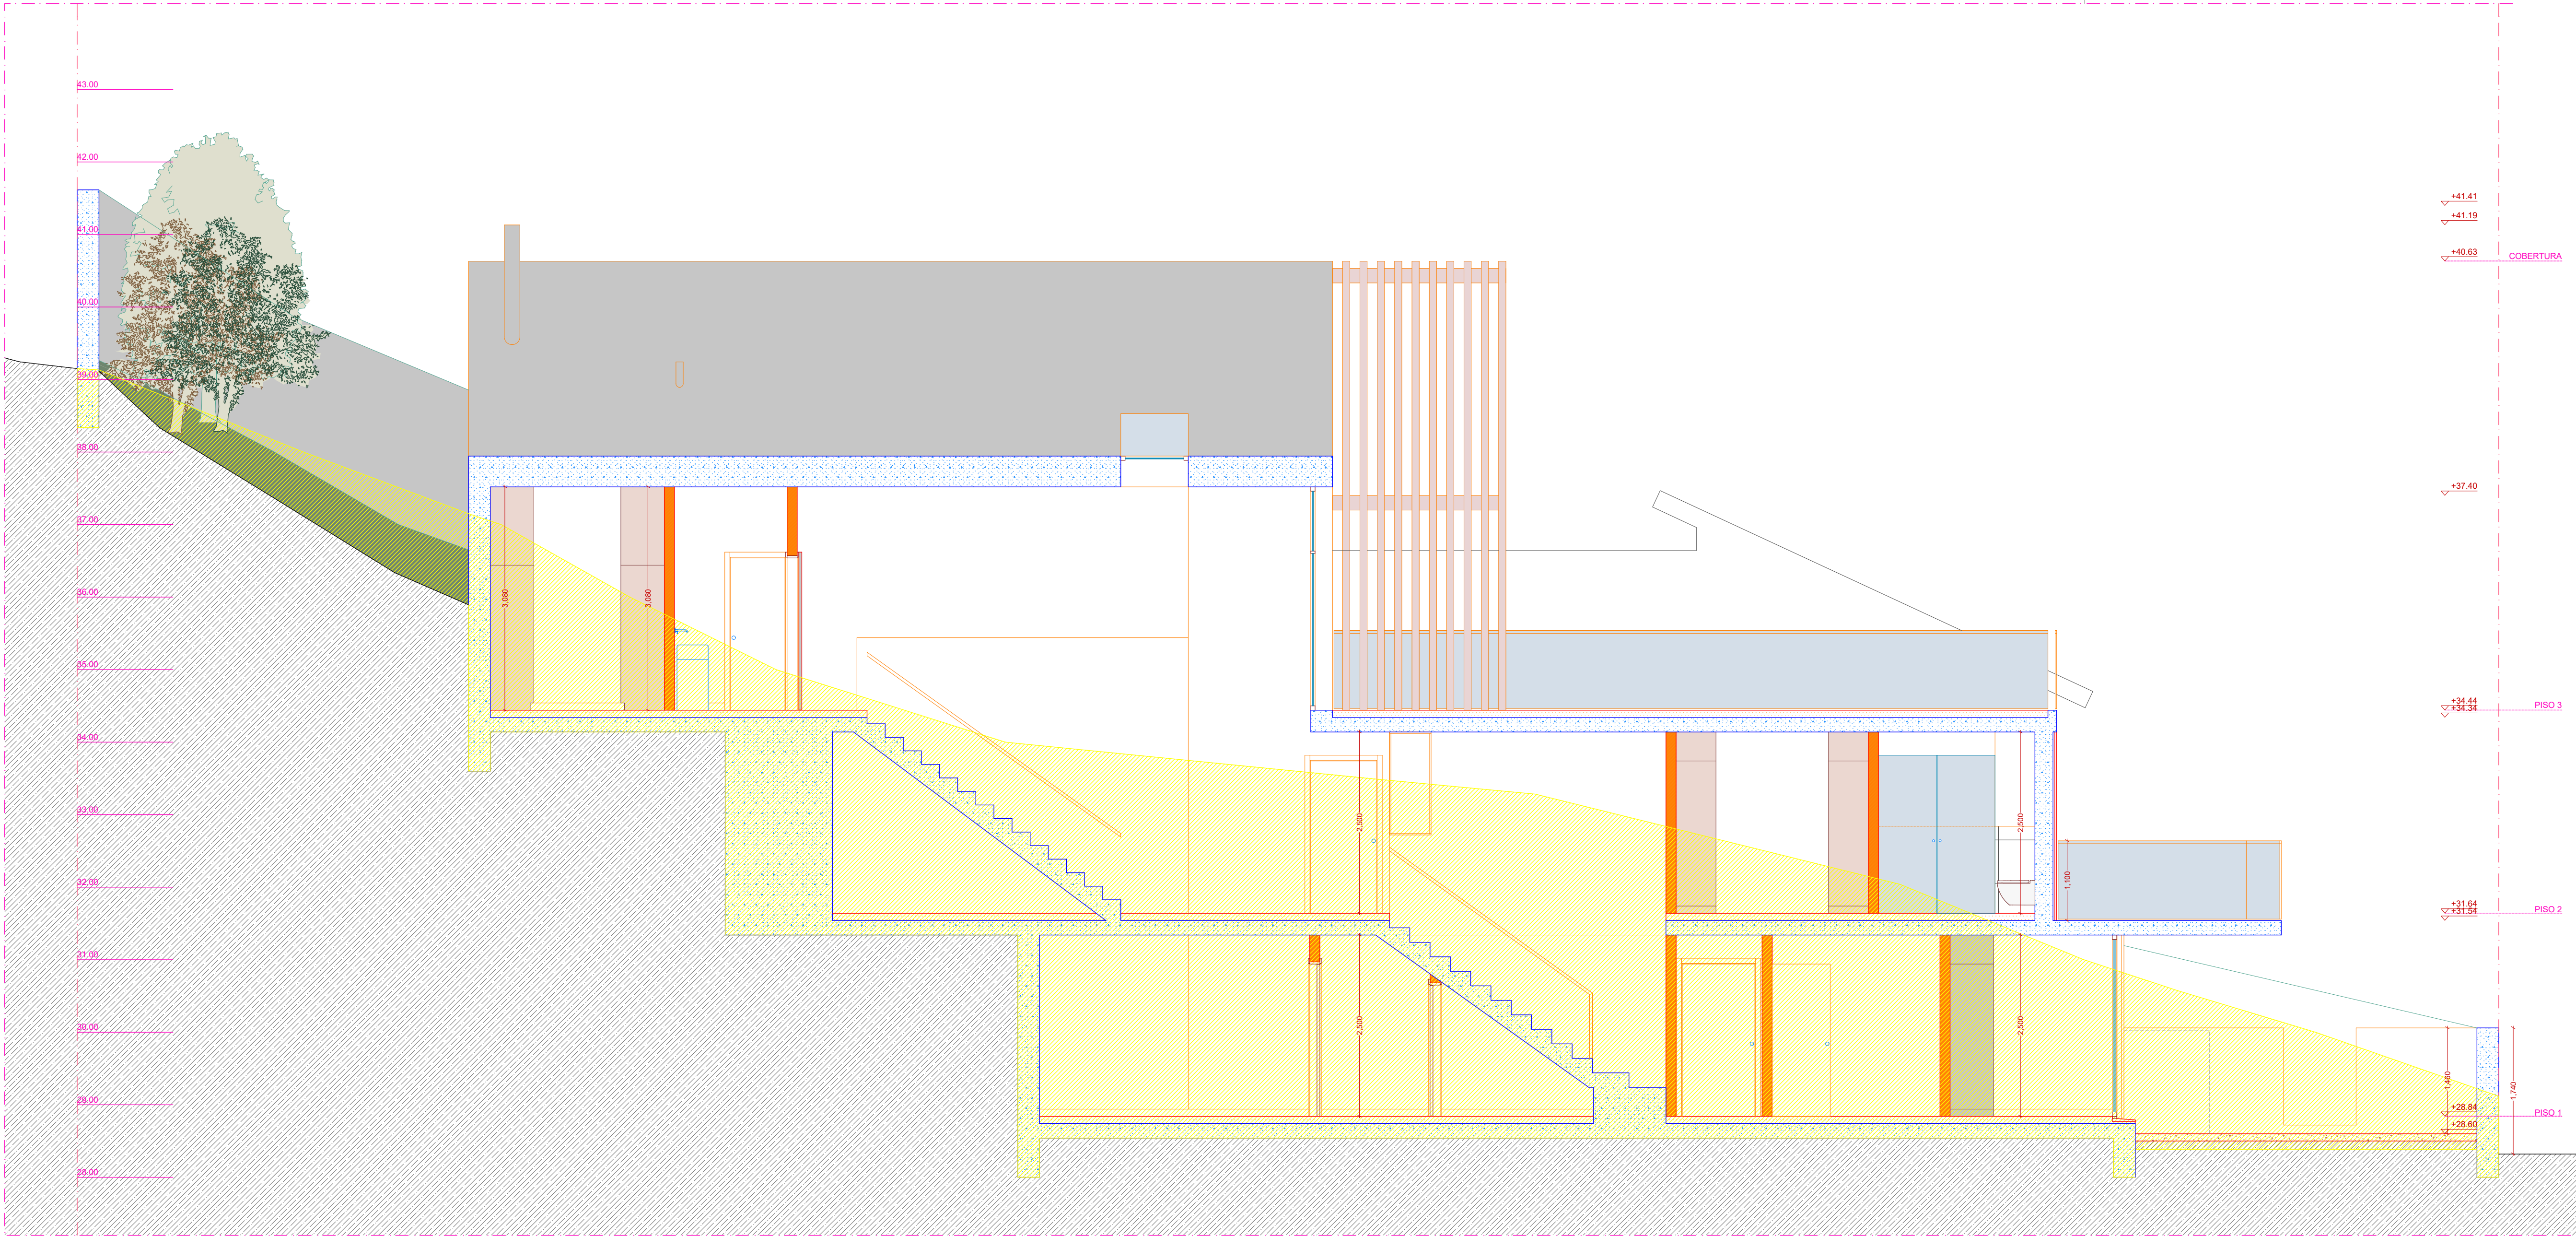

LEGENDA:

- +00.43 COTA ALTIMÉTRICA
- +03.50 COTA ALTIMÉTRICA
- +0.445 COTA DE PRONTO
- LIMITE DO TERRENO

- A CONSTRUIR
- A DEMOLIR
- A MANTER

REVISÃO	DESCRIÇÃO
NOTA: TODAS AS COTAS, PLANIMÉTRICAS E ALTIMÉTRICAS, DEVERÃO SER, OBRIGATORIAMENTE, CONFIRMADAS NO LOCAL. QUALQUER DISCREPÂNCIA DEVERÁ SER COMUNICADA AOS PROJECTISTAS	
F R A N C A  arquitetura, lda. RUA DR. MELO LEOTE, 126, SALA A - 4100-341 - PORTO - TEL: 22 6096371 22 6064144 - geral@francaarquitectura.com - www.francaarquitectura.com	
MORADIA NO CANIDELO	
CONSTRUÇÃO - RUA NOVA DO PICÃO, S/Nº - VILA NOVA DE GAIA	
CORTE BB' COM INDICAÇÃO DAS DEMOLIÇÕES	
PROJETO DE EXECUÇÃO	
AUTORIA: ARQ.ª ANA DA FRANCA COLABORAÇÃO: ARQ.ª FRANCISCA MEIRELES, ARQ.ª GABRIELA VASCONCELOS	
PROJECTO 307 PRJ-5157-001	
11 MAIO 2026	

PE18

SUBSTITUI

ESC. 1/50

ESTE DESENHO NÃO PODE SER REPRODUZIDO OU CÓPIADO NO TODO OU EM PARTE SEM AUTORIZAÇÃO EXPRESSA DOS SEUS AUTORES. RESERVADOS TODOS OS DIREITOS RELA LEGBILAÇÃO EM VIGOR. DEC. LEI Nº 63/85 DE 14 DE MARÇO.